



ประกาศเทศบาลตำบลสามง่าม
เรื่อง ประกวดราคาจ้างก่อสร้างระบบประปาหมู่บ้าน แบบบาดาลขนาดใหญ่ บ้านไผ่ประทุน หมู่ที่ ๓ ตำบลลำลูก
บัว อำเภอดอนตูม จังหวัดนครปฐม
ด้วยวิธีประกวดราคาอิเล็กทรอนิกส์ (e-bidding)

เทศบาลตำบลสามง่าม มีความประสงค์จะ ประกวดราคาจ้างก่อสร้างระบบประปาหมู่บ้าน แบบ
บาดาลขนาดใหญ่ หอถังเหล็กเก็บน้ำ ขนาด ๓๐ ลูกบาศก์เมตร สูง ๒๐ เมตร พร้อมชุดเจาะบ่อบาดาล ขนาดเส้นผ่าน
ศูนย์กลาง ๖ นิ้ว ลึก ๒๐๐ เมตร พร้อมเครื่องสูบน้ำใต้ดิน ขนาด ๕ แรงม้า และติดตั้งถังกรองหน้าเครื่อง บ้านไผ่
ประทุน หมู่ที่ ๓ ตำบลลำลูกบัว อำเภอดอนตูม จังหวัดนครปฐม (ตามแบบแปลนเทศบาลตำบลสามง่ามกำหนด)
พร้อมป้ายประชาสัมพันธ์โครงการ จำนวน ๑ ป้าย ราคากลางของงานจ้างก่อสร้างในการประกวดราคาครั้งนี้เป็นเงิน
ทั้งสิ้น ๑,๘๗๙,๙๕๖.๔๐ บาท (หนึ่งล้านแปดแสนเจ็ดหมื่นเก้าพันเก้าร้อยห้าสิบบาทสี่สิบสตางค์)

ผู้ยื่นข้อเสนอต้องยื่นข้อเสนอโดยแสดงหลักฐานถึงขีดความสามารถและความพร้อมที่มีอยู่ในวันยื่น
ข้อเสนอ โดยมีรายละเอียดดังนี้

๑. ผู้ยื่นข้อเสนอจะต้องมีคุณสมบัติให้เป็นไปตามเอกสารประกวดราคาอิเล็กทรอนิกส์กำหนด
๒. ผู้ยื่นข้อเสนอต้องเสนอราคาทางระบบจัดซื้อจัดจ้างภาครัฐด้วยอิเล็กทรอนิกส์ในวันที่
ระหว่างเวลา น. ถึง น. ซึ่งสามารถจัดเตรียมเอกสารข้อเสนอได้ตั้งแต่วันที่ประกาศจนถึงวันเสนอราคา
๓. ผู้สนใจสามารถดูรายละเอียดและดาวน์โหลดเอกสารประกวดราคาอิเล็กทรอนิกส์เลขที่ ลงวันที่
ตุลาคม พ.ศ. ๒๕๖๘ ผ่านทางระบบจัดซื้อจัดจ้างภาครัฐด้วยอิเล็กทรอนิกส์ ได้ตั้งแต่วันที่ประกาศจนถึงวัน
เสนอราคา ได้ที่เว็บไซต์ www.samngarm-np.go.th หรือ www.gprocurement.go.th

ประกาศ ณ วันที่ - ตุลาคม พ.ศ. ๒๕๖๘

(นายสมรัก มีใจดี)

นายกเทศมนตรีตำบลสามง่าม



เอกสารประกวดราคาจ้างก่อสร้างด้วยวิธีประกวดราคาอิเล็กทรอนิกส์ (e-bidding)

เลขที่

การจ้างก่อสร้างระบบประปาหมู่บ้าน แบบบาดาลขนาดใหญ่ บ้านไผ่ประทุน หมู่ที่ ๓ ตำบลลำลูกบัว อำเภอ

ดอนตูม จังหวัดนครปฐม

ตามประกาศ เทศบาลตำบลสามง่าม

ลงวันที่

ตุลาคม ๒๕๖๘

เทศบาลตำบลสามง่าม ซึ่งต่อไปนี้เรียกว่า "เทศบาล" มีความประสงค์จะ ประกวดราคาจ้างก่อสร้างระบบประปาหมู่บ้าน แบบบาดาลขนาดใหญ่ หอถังเหล็กเก็บน้ำ ขนาด ๓๐ ลูกบาศก์เมตร สูง ๒๐ เมตร พร้อมชุดเจาะบ่อบาดาล ขนาดเส้นผ่านศูนย์กลาง ๖ นิ้ว ลึก ๒๐๐ เมตร พร้อมเครื่องสูบน้ำใต้ดิน ขนาด ๕ แรงม้า และติดตั้งถังกรองหน้าเครื่อง บ้านไผ่ประทุน หมู่ที่ ๓ ตำบลลำลูกบัว อำเภอดอนตูม จังหวัดนครปฐม (ตามแบบแปลนเทศบาลตำบลสามง่ามกำหนด) พร้อมป้ายประชาสัมพันธ์โครงการ จำนวน ๑ ป้าย ราคาากลางของงานจ้างก่อสร้างในการประกวดราคาครั้งนี้เป็นเงินทั้งสิ้น ๑,๘๗๙,๙๕๖.๔๐ บาท (หนึ่งล้านแปดแสนเจ็ดหมื่นเก้าพันเก้าร้อยห้าสิบบาทสี่สิบสตางค์) ด้วยวิธีประกวดราคาอิเล็กทรอนิกส์ (e-bidding) โดยมีข้อแนะนำและข้อกำหนดดังต่อไปนี้

๑. เอกสารแนบท้ายเอกสารประกวดราคาอิเล็กทรอนิกส์

- ๑.๑ แบบรูปและรายการละเอียด และขอบเขตของงาน
- ๑.๒ แบบใบเสนอราคาที่กำหนดไว้ในระบบจัดซื้อจัดจ้างภาครัฐด้วยอิเล็กทรอนิกส์
- ๑.๓ แบบสัญญาจ้างก่อสร้าง
- ๑.๔ แบบหนังสือค้ำประกัน
 - (๑) หลักประกันสัญญา
- ๑.๕ สูตรการปรับราคา
- ๑.๖ บทนิยาม
 - (๑) ผู้ที่มีผลประโยชน์ร่วมกัน
 - (๒) การขัดขวางการแข่งขันอย่างเป็นธรรม
 - (๓) ผลงาน
- ๑.๗ แบบบัญชีเอกสารที่กำหนดไว้ในระบบจัดซื้อจัดจ้างภาครัฐด้วยอิเล็กทรอนิกส์
 - (๑) บัญชีเอกสารส่วนที่ ๑
 - (๒) บัญชีเอกสารส่วนที่ ๒
- ๑.๘ รายละเอียดการคำนวณราคากลางงานก่อสร้างตาม BOQ (Bill of Quantities)
- ๑.๙ แผนการทำงาน
- ๑.๑๐ แบบการใช้วัสดุที่มีผลิตภายในประเทศและแบบการใช้วัสดุที่มีผลิตจากต่างประเทศ

๑.๑๑ แบบรูปรายการงานก่อสร้าง

๑.๑๒ ราคากลาง

๑.๑๓ TOR

๒. คุณสมบัติของผู้ยื่นข้อเสนอ

๒.๑ มีความสามารถตามกฎหมาย

๒.๒ ไม่เป็นบุคคลล้มละลาย

๒.๓ ไม่อยู่ระหว่างเลิกกิจการ

๒.๔ ไม่เป็นบุคคลซึ่งอยู่ระหว่างถูกระงับการยื่นข้อเสนอหรือทำสัญญากับหน่วยงานของรัฐไว้ชั่วคราว เนื่องจากเป็นผู้ที่ไม่ผ่านเกณฑ์การประเมินผลการปฏิบัติงานของผู้ประกอบการตามระเบียบ ที่รัฐมนตรีว่าการกระทรวงการคลังกำหนดตามที่ประกาศเผยแพร่ในระบบเครือข่ายสารสนเทศของกรมบัญชีกลาง

๒.๕ ไม่เป็นบุคคลซึ่งถูกระงับชื่อไว้ในบัญชีรายชื่อผู้ทำงานและได้แจ้งเวียนชื่อให้เป็นผู้ทำงานของหน่วยงานของรัฐในระบบเครือข่ายสารสนเทศของกรมบัญชีกลาง ซึ่งรวมถึงนิติบุคคลที่ผู้ทำงานเป็นหุ้นส่วนผู้จัดการ กรรมการผู้จัดการ ผู้บริหาร ผู้มีอำนาจในการดำเนินงานในกิจการของนิติบุคคลนั้นด้วย

๒.๖ มีคุณสมบัติและไม่มีลักษณะต้องห้ามตามที่คณะกรรมการนโยบายการจัดซื้อจัดจ้าง และการบริหารพัสดุภาครัฐกำหนดในราชกิจจานุเบกษา

๒.๗ เป็นนิติบุคคลผู้มีอาชีพรับจ้างงานก่อสร้างที่ประกวดราคาอิเล็กทรอนิกส์ดังกล่าว

๒.๘ ไม่เป็นผู้มีผลประโยชน์ร่วมกันกับผู้ยื่นข้อเสนอรายอื่นที่เข้ายื่นข้อเสนอให้แก่ เทศบาล ณ วันประกาศประกวดราคาอิเล็กทรอนิกส์ หรือไม่เป็นผู้กระทำการอันเป็นการขัดขวาง การแข่งขันอย่างเป็นทางการ ประกวดราคาอิเล็กทรอนิกส์ครั้งนี้

๒.๙ ไม่เป็นผู้ได้รับเอกสิทธิ์หรือความคุ้มกัน ซึ่งอาจปฏิเสธไม่ยอมขึ้นศาลไทย เว้นแต่รัฐบาลของผู้ยื่นข้อเสนอได้มีคำสั่งให้สละเอกสิทธิ์และความคุ้มกันเช่นนั้น

๒.๑๐ ผู้ยื่นข้อเสนอต้องมีผลงานก่อสร้างประเภทเดียวกันกับงานที่ประกวดราคาจ้าง ก่อสร้าง ในวงเงินไม่น้อยกว่า ๗๕๒,๐๐๐.๐๐ บาท (เจ็ดแสนห้าหมื่นสองพันบาทถ้วน) และเป็นผลงานที่เป็นคู่สัญญาโดยตรงกับหน่วยงานของรัฐ หรือหน่วยงานเอกชนที่ เทศบาล เชื้อถือ

๒.๑๑ ผู้ยื่นข้อเสนอที่ยื่นข้อเสนอในรูปแบบของ "กิจการร่วมค้า" ต้องมีคุณสมบัติดังนี้

(๑) การกำหนดสัดส่วนในการเข้าร่วมค้าของคู่สัญญา

กรณีที่ข้อตกลงฯ กำหนดให้ผู้เข้าร่วมค้ารายใดรายหนึ่งเป็นผู้เข้าร่วมค้าหลักข้อตกลงฯ จะต้องมีการกำหนดสัดส่วนหน้าที่ และความรับผิดชอบในปริมาณงาน สิ่งของ หรือมูลค่าตามสัญญาของผู้เข้าร่วมค้าหลักมากกว่าผู้เข้าร่วมค้ารายอื่นทุกราย

(๒) กรณีที่ข้อตกลงฯ กำหนดให้ผู้เข้าร่วมค้ารายใดรายหนึ่งเป็นผู้เข้าร่วมค้าหลัก กิจการร่วมค่านั้นต้องใช้ผลงานของผู้เข้าร่วมค้าหลักรายเดียวเป็นผลงานของกิจการร่วมค้าที่ยื่นข้อเสนอ

สำหรับข้อตกลงฯ ที่ไม่ได้กำหนดให้ผู้เข้าร่วมค้ารายใดเป็นผู้เข้าร่วมค้าหลักผู้เข้าร่วมค้าทุกรายจะต้องมีคุณสมบัติครบถ้วนตามเงื่อนไขที่กำหนดไว้ในเอกสารเชิญชวน

(๓) การยื่นข้อเสนอของกิจการร่วมค้า

คำรายใดรายหนึ่ง เป็นผู้ยื่นข้อเสนอในนามกิจการร่วมค้า การยื่นข้อเสนอดังกล่าวไม่ต้องมีหนังสือมอบอำนาจ

สำหรับข้อตกลงฯ ที่ไม่ได้กำหนดให้ผู้เข้าร่วมคำรายใดเป็นผู้ยื่นข้อเสนอ ผู้เข้าร่วมคำทุกรายจะต้องลงลายมือชื่อในหนังสือมอบอำนาจให้ผู้เข้าร่วมคำรายใดรายหนึ่งเป็นผู้ยื่นข้อเสนอในนามกิจการร่วมค้า

(๓.๒) การยื่นข้อเสนอด้วยวิธีประกวดราคาอิเล็กทรอนิกส์ (e - bidding) ให้ผู้เข้าร่วมคำที่ได้รับมอบหมายหรือมอบอำนาจตามข้อ (๔.๑) ดำเนินการซื้อเอกสารประกวดราคาอิเล็กทรอนิกส์ กรณีที่มีการจำหน่ายเอกสารซื้อหรือจ้าง

๒.๑๒ ผู้ยื่นข้อเสนอต้องลงทะเบียนที่มีข้อมูลถูกต้องครบถ้วนในระบบจัดซื้อจัดจ้างภาครัฐด้วยอิเล็กทรอนิกส์ (Electronic Government Procurement : e-GP) ของกรมบัญชีกลาง

๒.๑๓ ผู้ยื่นข้อเสนอต้องมีมูลค่าสุทธิของกิจการ ดังนี้

๑. กรณีผู้ยื่นข้อเสนอเป็นนิติบุคคลที่จัดตั้งขึ้นตามกฎหมายไทยหรือต่างประเทศซึ่งได้จดทะเบียนเกินกว่า ๑ ปี ต้องมีมูลค่าสุทธิของกิจการ จากผลต่างระหว่างสินทรัพย์สุทธิหักด้วยหนี้สินสุทธิ ที่ปรากฏในงบแสดงฐานะการเงินที่มีการตรวจรับรองแล้ว ซึ่งจะต้องแสดงค่าเป็นบวก ๑ ปีสุดท้ายก่อนวันยื่นข้อเสนอ งบแสดงฐานะการเงิน ๑ ปีสุดท้ายก่อนวันยื่นข้อเสนอ หมายถึง งบแสดงฐานะการเงินย้อนไปก่อนวันที่หน่วยงานของรัฐกำหนดให้เป็นวันยื่นข้อเสนอ ๑ ปีปฏิทิน เว้นแต่กรณีนิติบุคคลที่จัดตั้งขึ้นตามกฎหมายไทย หากวันยื่นข้อเสนอเป็นช่วงระยะเวลาที่กรมพัฒนาธุรกิจการค้ากำหนดให้นิติบุคคลยื่นงบแสดงฐานะการเงินกับกรมพัฒนาธุรกิจการค้า ซึ่งจะอยู่ในช่วงเดือนมกราคม - เดือนพฤษภาคม ของทุกปี โดยนิติบุคคลที่เป็นผู้ยื่นข้อเสนอ นั้นยังอยู่ในช่วงของการยื่นงบแสดงฐานะการเงินกับกรมพัฒนาธุรกิจการค้า คือ ช่วงเดือนมกราคม - เดือนพฤษภาคม กรณีนี้ให้สามารถยื่นงบแสดงฐานะการเงินย้อนไปอีก ๑ ปี ได้

๒. กรณีผู้ยื่นข้อเสนอเป็นนิติบุคคลที่จัดตั้งขึ้นตามกฎหมายไทย ซึ่งยังไม่มีรายการงานงบแสดงฐานะการเงินกับกรมพัฒนาธุรกิจการค้า หรือกรณีผู้ยื่นข้อเสนอเป็นนิติบุคคลที่จัดตั้งขึ้นตามกฎหมายต่างประเทศซึ่งยังไม่มีรายการงานงบแสดงฐานะการเงิน ให้พิจารณาการกำหนดมูลค่าของทุนจดทะเบียน โดยผู้ยื่นข้อเสนอจะต้องมีทุนจดทะเบียนที่เรียกชำระมูลค่าหุ้นแล้ว ณ วันที่ยื่นข้อเสนอ ไม่ต่ำกว่า ๑ ล้านบาท

๓. สำหรับการจัดซื้อจัดจ้างครั้งหนึ่งที่มีวงเงินเกิน ๕๐๐,๐๐๐ บาทขึ้นไป กรณีผู้ยื่นข้อเสนอเป็นบุคคลธรรมดา ให้พิจารณาจากหนังสือรับรองบัญชีเงินฝาก ไม่เกิน ๙๐ วันก่อนวันยื่นข้อเสนอ โดยต้องมีเงินฝากคงเหลือในบัญชีธนาคารเป็นมูลค่า ๑ ใน ๔ ของมูลค่างบประมาณของโครงการหรือรายการที่ยื่นข้อเสนอในแต่ละครั้ง และหากเป็นผู้ชนะการจัดซื้อจัดจ้างหรือเป็นผู้ได้รับการคัดเลือกจะต้องแสดงหนังสือรับรองบัญชีเงินฝากที่มีมูลค่าดังกล่าวอีกครั้งหนึ่งในวันลงนามในสัญญา

๔. กรณีที่ผู้ยื่นข้อเสนอไม่มีมูลค่าสุทธิของกิจการหรือทุนจดทะเบียน หรือมีแต่ไม่เพียงพอที่จะเข้ายื่นข้อเสนอ สามารถดำเนินการได้ดังนี้

(๑) กรณีผู้ยื่นข้อเสนอเป็นนิติบุคคลที่จัดตั้งขึ้นตามกฎหมายไทย หรือบุคคลธรรมดาที่ถือสัญชาติไทย ผู้ยื่นข้อเสนอสามารถขอวงเงินสินเชื่อ โดยต้องมีวงเงินสินเชื่อ ๑ ใน ๔ ของมูลค่างบประมาณของโครงการหรือรายการที่ยื่นข้อเสนอในแต่ละครั้ง จะเป็นสินเชื่อที่ธนาคารภายในประเทศ หรือบริษัทเงินทุนหรือบริษัทเงินทุนหลักทรัพย์ที่ได้รับอนุญาตให้ประกอบกิจการเงินทุนเพื่อการพาณิชย์ และประกอบธุรกิจค้าประกันตามประกาศ

ยอดเงินรวมของวงเงินสินเชื่อที่สำนักงานใหญ่รับรอง หรือที่สำนักงานสาขารับรอง (กรณีได้รับมอบอำนาจจากสำนักงานใหญ่) ซึ่งออกให้แก่ผู้ยื่นข้อเสนอ นับถึงวันยื่นข้อเสนอไม่เกิน ๙๐ วัน

(๒) กรณีผู้ยื่นข้อเสนอเป็นนิติบุคคลที่จัดตั้งขึ้นตามกฎหมายต่างประเทศ หรือบุคคลธรรมดาที่มีได้ถือสัญชาติไทย ผู้ยื่นข้อเสนอสามารถขอวงเงินสินเชื่อ โดยต้องมีวงเงินสินเชื่อ ๑ ใน ๔ ของมูลค่างบประมาณของโครงการหรือรายการที่ยื่นข้อเสนอในแต่ละครั้ง จะเป็นสินเชื่อที่ธนาคารภายในประเทศ หรือบริษัทเงินทุนหรือบริษัทเงินทุนหลักทรัพย์ที่ได้รับอนุญาตให้ประกอบกิจการเงินทุนเพื่อการพาณิชย์ และประกอบธุรกิจค้าประกันตามประกาศของธนาคารแห่งประเทศไทย ตามรายชื่อบริษัทเงินทุนที่ธนาคาร แห่งประเทศไทยแจ้งเวียนให้ทราบ หรือเป็นสินเชื่อที่ธนาคารต่างประเทศหรือบริษัทเงินทุนหลักทรัพย์ที่ได้รับอนุญาตให้ประกอบกิจการเงินทุนเพื่อการพาณิชย์และประกอบธุรกิจค้าประกันตามประกาศของธนาคารกลางต่างประเทศนั้น ตามรายชื่อบริษัทที่ธนาคารกลางต่างประเทศนั้นแจ้งเวียนให้ทราบ โดยพิจารณาจากยอดเงินรวมของวงเงินสินเชื่อที่สำนักงานใหญ่รับรอง หรือที่สำนักงานสาขารับรอง (กรณีได้รับมอบอำนาจจากสำนักงานใหญ่) ซึ่งออกให้แก่ผู้ยื่นข้อเสนอ นับถึงวันยื่นข้อเสนอไม่เกิน ๙๐ วัน

๕. กรณีผู้ยื่นข้อเสนอเป็นนิติบุคคลที่จัดตั้งขึ้นตามกฎหมายต่างประเทศ หรือบุคคลธรรมดาที่มีได้ถือสัญชาติไทยตามข้อ ๒ ข้อ ๓ และข้อ ๔ (๒) มูลค่าจะต้องเป็นไปตามอัตราแลกเปลี่ยนเงินตรา ตามประกาศที่ธนาคารแห่งประเทศไทยกำหนด ในช่วงระหว่างวันที่เผยแพร่ประกาศและเอกสารประกวดราคาในระบบจัดซื้อจัดจ้างภาครัฐด้วยอิเล็กทรอนิกส์ (e - GP) จนถึงวันเสนอราคา

ทั้งนี้ ผู้ยื่นข้อเสนอจะต้องยื่นเอกสารที่แสดงให้เห็นถึงข้อมูลเกี่ยวกับมูลค่าสุทธิของกิจการแล้วแต่กรณี ประกอบกับเอกสารดังกล่าวจะต้องผ่านการรับรองตามระเบียบกระทรวงการต่างประเทศว่าด้วยการรับรองเอกสาร พ.ศ. ๒๕๓๙ และที่แก้ไขเพิ่มเติม กำหนด โดยจะต้องยื่นเอกสารดังกล่าวในวันยื่นข้อเสนอ หากผู้ยื่นข้อเสนอไม่ได้มีการยื่นเอกสารดังกล่าวมาพร้อมกับการยื่นข้อเสนอให้ถือว่าผู้ยื่นข้อเสนอรายนั้นยื่นเอกสารไม่ครบถ้วนตามเงื่อนไขที่กำหนดไว้ในเอกสารประกวดราคา

๖. กรณีตาม ข้อ ๑ - ข้อ ๕ ไม่ใช่บังคับกรณีดังต่อไปนี้

(๖.๑) กรณีที่ผู้ยื่นข้อเสนอเป็นหน่วยงานของรัฐภายในประเทศ

(๖.๒) นิติบุคคลที่จัดตั้งขึ้นตามกฎหมายไทยที่อยู่ระหว่างการฟื้นฟูกิจการตามพระราชบัญญัติล้มละลาย พ.ศ. ๒๕๔๓ และที่แก้ไขเพิ่มเติม

(๖.๓) งานจ้างก่อสร้างที่กรมบัญชีกลางได้ขึ้นทะเบียนผู้ประกอบการงานก่อสร้างแล้ว และงานจ้างก่อสร้างที่หน่วยงานของรัฐที่ได้มีการจัดทำบัญชีผู้ประกอบการงานก่อสร้างที่มีคุณสมบัติเบื้องต้นไว้แล้ว ก่อนวันที่พระราชบัญญัติการจัดซื้อจัดจ้างฯ มีผลใช้บังคับ

(๖.๔) การจัดซื้อจัดจ้างตามมาตรา ๕๖ วรรคหนึ่ง (๒) (ข) และ (ค) แห่งพระราชบัญญัติการจัดซื้อจัดจ้างฯ

(๖.๕) การซื้อสิ่งหาริมทรัพย์และการเช่าสิ่งหาริมทรัพย์

(๖.๖) กรณีงานจ้างบริการหรืองานจ้างเหมาบริการกับบุคคลธรรมดา เช่น จ้างพนักงานขับรถ ครูชาวต่างชาติ พนักงานเก็บขยะ พนักงานบันทึกข้อมูล เป็นต้น

๓. หลักฐานการยื่นข้อเสนอ

ผู้ยื่นข้อเสนอจะต้องเสนอเอกสารหลักฐานยื่นมาพร้อมกับการเสนอราคาทางระบบจัดซื้อ จัดจ้าง ภาครัฐด้วยอิเล็กทรอนิกส์ โดยแยกเป็น ๒ ส่วน คือ

๓.๑ ส่วนที่ ๑ อย่างน้อยต้องมีเอกสารดังต่อไปนี้

(๑) ในกรณีผู้ยื่นข้อเสนอเป็นนิติบุคคล

(ก) ห้างหุ้นส่วนสามัญหรือห้างหุ้นส่วนจำกัด ให้ยื่นสำเนาหนังสือรับรองการจดทะเบียนนิติบุคคล บัญชีรายชื่อหุ้นส่วนผู้จัดการ

(ข) บริษัทจำกัดหรือบริษัทมหาชนจำกัด ให้ยื่นสำเนาหนังสือรับรองการจดทะเบียนนิติบุคคล หนังสือบริคณห์สนธิ บัญชีรายชื่อกรรมการผู้จัดการ และบัญชีผู้ถือหุ้นรายใหญ่ (ถ้ามี)

(๒) ในกรณีผู้ยื่นข้อเสนอเป็นบุคคลธรรมดาหรือคณะบุคคลที่มีโชตินิติบุคคล ให้ยื่นสำเนาบัตรประจำตัวประชาชนของผู้ยื่น ข้อเสนอข้อตกลงที่แสดงถึงการเข้าเป็นหุ้นส่วน (ถ้ามี) สำเนาบัตรประจำตัวประชาชนของผู้เป็นหุ้นส่วน หรือสำเนาหนังสือเดินทางของผู้เป็นหุ้นส่วนที่มีได้ถือสัญชาติไทย

(๓) ในกรณีผู้ยื่นข้อเสนอเป็นผู้ยื่นข้อเสนอร่วมกันในฐานะเป็นผู้ร่วมค้า ให้ยื่นสำเนา สัญญาของการเข้าร่วมค้า และเอกสารตามที่ระบุไว้ใน (๑) หรือ (๒) ของผู้ร่วมค้า แล้วแต่กรณี

(๔) ผู้ยื่นข้อเสนอต้องแสดงหลักฐานเกี่ยวกับมูลค่าสุทธิของกิจการ ดังนี้

๑. กรณีผู้ยื่นข้อเสนอเป็นนิติบุคคลที่จัดตั้งขึ้นตามกฎหมายไทยหรือต่างประเทศ ซึ่งได้จดทะเบียนเกินกว่า ๑ ปี ต้องมีมูลค่าสุทธิของกิจการ จากผลต่างระหว่างสินทรัพย์สุทธิหักด้วยหนี้สินสุทธิที่ปรากฏในงบแสดงฐานะการเงินที่มีการตรวจรับรองแล้ว ซึ่งจะต้องแสดงค่าเป็นบวก ๑ ปีสุดท้ายก่อนวันยื่นข้อเสนอ งบแสดงฐานะการเงิน ๑ ปีสุดท้ายก่อนวันยื่นข้อเสนอ หมายถึง งบแสดงฐานะการเงินย้อนไปก่อนวันที่หน่วยงานของรัฐกำหนดให้เป็นวันยื่นข้อเสนอ ๑ ปีปฏิทิน เว้นแต่กรณีนิติบุคคลที่จัดตั้งขึ้นตามกฎหมายไทย หากวันยื่นข้อเสนอเป็นช่วงระยะเวลาที่กรมพัฒนาธุรกิจการค้ากำหนดให้นิติบุคคล ยื่นงบแสดงฐานะการเงินกับกรมพัฒนาธุรกิจการค้า ซึ่งจะอยู่ในช่วงเดือนมกราคม - เดือนพฤษภาคม ของทุกปี โดยนิติบุคคลที่เป็นผู้ยื่นข้อเสนอ นั้นยังอยู่ในช่วงของการยื่นงบแสดงฐานะการเงินกับกรมพัฒนาธุรกิจการค้า คือ ช่วงเดือนมกราคม - เดือนพฤษภาคม กรณีนี้ให้สามารถยื่นงบแสดงฐานะการเงินย้อนไปอีก ๑ ปี ได้

๒. กรณีผู้ยื่นข้อเสนอเป็นนิติบุคคลที่จัดตั้งขึ้นตามกฎหมายไทยซึ่งยังไม่มี การรายงานงบแสดงฐานะการเงินกับกรมพัฒนาธุรกิจการค้า หรือกรณีผู้ยื่นข้อเสนอเป็นนิติบุคคลที่จัดตั้งขึ้นตามกฎหมายต่างประเทศซึ่งยังไม่มี การรายงานงบแสดงฐานะการเงิน ให้พิจารณาการกำหนดมูลค่าของทุนจดทะเบียน โดยผู้ยื่น ข้อเสนอจะต้องมีทุนจดทะเบียนที่เรียกชำระมูลค่าหุ้นแล้ว ณ วันที่ยื่นข้อเสนอ ไม่ต่ำกว่า ๑ ล้านบาท

๓. สำหรับการจัดซื้อจัดจ้างครั้งหนึ่งที่มีวงเงินเกิน ๕๐๐,๐๐๐ บาทขึ้นไป กรณีผู้ ยื่นข้อเสนอเป็นบุคคลธรรมดา ให้พิจารณาจากหนังสือรับรองบัญชีเงินฝากไม่เกิน ๙๐ วัน ก่อนวันยื่นข้อเสนอ โดยต้องมีเงินฝากคงเหลือในบัญชีธนาคารเป็นมูลค่า ๑ ใน ๔ ของมูลค่างบประมาณของโครงการหรือรายการที่ยื่นข้อเสนอใน แต่ละครั้ง และหากเป็นผู้ชนะการจัดซื้อจัดจ้างหรือเป็นผู้ได้รับการคัดเลือกจะต้องแสดงหนังสือรับรองบัญชีเงินฝากที่มี มูลค่าดังกล่าวอีกครั้งหนึ่งในวันลงนามในสัญญา

๔. กรณีที่ผู้ยื่นข้อเสนอไม่มีมูลค่าสุทธิของกิจการหรือทุนจดทะเบียน หรือมีแต่ไม่ เพียงพอที่จะเข้ายื่นข้อเสนอ สามารถดำเนินการได้ดังนี้

ธรรมดาที่ถือสัญชาติไทย ผู้ยื่นข้อเสนอสามารถของวงเงินสินเชื่อ โดยต้องมีวงเงินสินเชื่อ ๑ ใน ๔ ของมูลค่างบประมาณของโครงการหรือรายการที่ยื่นข้อเสนอในแต่ละครั้ง จะเป็นสินเชื่อที่ธนาคารภายในประเทศ หรือบริษัทเงินทุนหรือบริษัทเงินทุนหลักทรัพย์ที่ได้รับอนุญาตให้ประกอบกิจการเงินทุนเพื่อการพาณิชย์และประกอบธุรกิจค้าประกันตามประกาศของธนาคารแห่งประเทศไทย ตามรายชื่อบริษัทเงินทุนที่ธนาคารแห่งประเทศไทยแจ้งเวียนให้ทราบ โดยพิจารณาจากยอดเงินรวมของวงเงินสินเชื่อที่สำนักงานใหญ่รับรอง หรือที่สำนักงานสาขารับรอง (กรณีได้รับมอบอำนาจจากสำนักงานใหญ่) ซึ่งออกให้แก่ผู้ยื่นข้อเสนอ นับถึงวันยื่นข้อเสนอไม่เกิน ๙๐ วัน

(๒) กรณีผู้ยื่นข้อเสนอเป็นนิติบุคคลที่จัดตั้งขึ้นตามกฎหมายต่างประเทศ หรือบุคคลธรรมดาที่มีได้ถือสัญชาติไทย ผู้ยื่นข้อเสนอสามารถของวงเงินสินเชื่อ โดยต้องมีวงเงินสินเชื่อ ๑ ใน ๔ ของมูลค่างบประมาณของโครงการหรือรายการที่ยื่นข้อเสนอในแต่ละครั้ง จะเป็นสินเชื่อที่ธนาคารภายในประเทศ หรือบริษัทเงินทุนหรือบริษัทเงินทุนหลักทรัพย์ที่ได้รับอนุญาตให้ประกอบกิจการเงินทุนเพื่อการพาณิชย์ และประกอบธุรกิจค้าประกันตามประกาศของธนาคารแห่งประเทศไทย ตามรายชื่อบริษัทเงินทุนที่ธนาคารแห่งประเทศไทยแจ้งเวียนให้ทราบ หรือเป็นสินเชื่อที่ธนาคารต่างประเทศหรือบริษัทเงินทุนหลักทรัพย์ที่ได้รับอนุญาตให้ประกอบกิจการเงินทุนเพื่อการพาณิชย์และประกอบธุรกิจค้าประกันตามประกาศของธนาคารกลางต่างประเทศนั้น ตามรายชื่อบริษัทที่ธนาคารกลางต่างประเทศนั้นแจ้งเวียนให้ทราบ โดยพิจารณาจากยอดเงินรวมของวงเงินสินเชื่อที่สำนักงานใหญ่รับรอง หรือที่สำนักงานสาขารับรอง (กรณีได้รับมอบอำนาจจากสำนักงานใหญ่) ซึ่งออกให้แก่ผู้ยื่นข้อเสนอ นับถึงวันยื่นข้อเสนอไม่เกิน ๙๐ วัน

๕. กรณีผู้ยื่นข้อเสนอเป็นนิติบุคคลที่จัดตั้งขึ้นตามกฎหมายต่างประเทศ หรือบุคคลธรรมดาที่มีได้ถือสัญชาติไทยตามข้อ ๒ ข้อ ๓ และข้อ ๔ (๒) มูลค่าจะต้องเป็นไปตามอัตราแลกเปลี่ยนเงินตราตามประกาศที่ธนาคารแห่งประเทศไทยกำหนด ในช่วงระหว่างวันที่เผยแพร่ประกาศและเอกสารประกวดราคาในระบบจัดซื้อจัดจ้างภาครัฐด้วยอิเล็กทรอนิกส์ (e - GP) จนถึงวันเสนอราคา

ทั้งนี้ ผู้ยื่นข้อเสนอจะต้องยื่นเอกสารที่แสดงให้เห็นถึงข้อมูลเกี่ยวกับมูลค่าสุทธิของกิจการแล้วแต่กรณี ประกอบกับเอกสารดังกล่าวจะต้องผ่านการรับรองตามระเบียบกระทรวงการต่างประเทศว่าด้วยการรับรองเอกสาร พ.ศ. ๒๕๓๙ และที่แก้ไขเพิ่มเติม กำหนด โดยจะต้องยื่นเอกสารดังกล่าวในวันยื่นข้อเสนอ หากผู้ยื่นข้อเสนอได้มีการยื่นเอกสารดังกล่าวมาพร้อมกับการยื่นข้อเสนอให้ถือว่าผู้ยื่นข้อเสนอรายนั้นยื่นเอกสารไม่ครบถ้วนตามเงื่อนไขที่กำหนดไว้ในเอกสารประกวดราคา

(๕) สำเนาใบสำคัญแสดงการจดทะเบียนพาณิชย์

(๖) สำเนาใบทะเบียนภาษีมูลค่าเพิ่ม

(๗) สำเนาแบบแสดงการลงทะเบียนในระบบ e-GP

(๘) สำเนาบัตรประจำตัวประชาชน

(๙) สำเนาทะเบียนบ้าน

(๑๐) บัญชีเอกสารส่วนที่ ๑ ทั้งหมดที่ได้ยื่นพร้อมกับการเสนอราคาทางระบบจัดซื้อ

จัดจ้างภาครัฐด้วยอิเล็กทรอนิกส์ ตามแบบในข้อ ๑.๗ (๑) โดยไม่ต้องแนบในรูปแบบ PDF File (Portable Document Format)

ทั้งนี้ เมื่อผู้ยื่นข้อเสนอดำเนินการแนบไฟล์เอกสารตามบัญชีเอกสารส่วนที่ ๑ ครบ

ให้โดยผู้ยื่นข้อเสนอไม่ต้องแนบบัญชีเอกสารส่วนที่ ๑ ดังกล่าวในรูปแบบ PDF File (Portable Document Format)

๓.๒ ส่วนที่ ๒ อย่างน้อยต้องมีเอกสารดังต่อไปนี้

(๑) สำเนาหนังสือรับรองผลงานก่อสร้าง

(๒) สำเนาใบขึ้นทะเบียนผู้ประกอบการวิสาหกิจขนาดกลางและขนาดย่อม (SMEs)

(ถ้ามี)

(๓) สำเนาหนังสือรับรองสินค้า Made in Thailand ของสภาอุตสาหกรรมแห่ง

ประเทศไทย (ถ้ามี)

(๔) บัญชีเอกสารส่วนที่ ๒ ทั้งหมดที่ได้ยื่นพร้อมกับการเสนอราคาทางระบบจัดซื้อจัดจ้างภาครัฐด้วยอิเล็กทรอนิกส์ตามแบบในข้อ ๑.๗ (๒) โดยไม่ต้องแนบในรูปแบบ PDF File (Portable Document Format)

ทั้งนี้ เมื่อผู้ยื่นข้อเสนอดำเนินการแนบไฟล์เอกสารตามบัญชีเอกสารส่วนที่ ๒ ครบถ้วนถูกต้องแล้ว ระบบจัดซื้อจัดจ้างภาครัฐด้วยอิเล็กทรอนิกส์จะสร้างบัญชีเอกสารส่วนที่ ๒ ตามแบบในข้อ ๑.๗ (๒) ให้โดยผู้ยื่นข้อเสนอไม่ต้องแนบบัญชีเอกสารส่วนที่ ๒ ดังกล่าวในรูปแบบ PDF File (Portable Document Format)

๔. การเสนอราคา

๔.๑ ผู้ยื่นข้อเสนอต้องยื่นข้อเสนอ และเสนอราคาทางระบบจัดซื้อจัดจ้างภาครัฐด้วยอิเล็กทรอนิกส์ตามที่กำหนดไว้ในเอกสารประกวดราคาอิเล็กทรอนิกส์นี้ โดยไม่มีเงื่อนไขใดๆ ทั้งสิ้น และจะต้องกรอกข้อความให้ถูกต้องครบถ้วน พร้อมทั้งหลักฐานแสดงตัวตนและทำการยืนยันตัวตนของผู้ยื่นข้อเสนอ โดยไม่ต้องแนบบใบเสนอราคาในรูปแบบ PDF File (Portable Document Format)

๔.๒ ผู้ยื่นข้อเสนอจะต้องกรอกรายละเอียดการเสนอราคาในใบเสนอราคาตามแบบเอกสารประกวดราคาจ้างก่อสร้างด้วยวิธีประกวดราคาอิเล็กทรอนิกส์ (e-bidding) ข้อ ๑.๒ ให้ครบถ้วน โดยไม่ต้องยื่น ใบแจ้งปริมาณงานและราคาและใบบัญชีรายการก่อสร้าง ในรูปแบบ PDF File (Portable Document Format)

ในการเสนอราคาให้เสนอราคาเป็นเงินบาทและเสนอราคาได้เพียงครั้งเดียวและราคาเดียว โดยเสนอราคารวม หรือราคาต่อหน่วย หรือราคาต่อรายการ ตามเงื่อนไขที่ระบุไว้ตามข้อ ๖.๒ ให้ถูกต้อง ทั้งนี้ราคารวมที่เสนอจะต้องตรงกันทั้งตัวเลขและตัวหนังสือ ถ้าตัวเลขและตัวหนังสือไม่ตรงกัน ให้ถือตัวหนังสือเป็นสำคัญ โดยคิดราคารวมทั้งสิ้นซึ่งรวมค่าภาษีมูลค่าเพิ่ม ภาษีอากรอื่นค่าขนส่ง ค่าจดทะเบียน และค่าใช้จ่ายทั้งปวงไว้แล้ว

ราคาที่เสนอจะต้องเสนอกำหนดยื่นราคาไม่น้อยกว่า ๒๕๐ วัน ตั้งแต่วันเสนอราคาโดยภายในกำหนดยื่นราคา ผู้ยื่นข้อเสนอต้องรับผิดชอบราคาที่ตนได้เสนอไว้และจะถอนการเสนอราคามีได้

๔.๓ ผู้ยื่นข้อเสนอจะต้องเสนอกำหนดเวลาดำเนินการก่อสร้างแล้วเสร็จไม่เกิน ๑๒๐ วัน นับถัดจากวันลงนามในสัญญาจ้างก่อสร้าง

๔.๔ ก่อนเสนอราคา ผู้ยื่นข้อเสนอควรตรวจสอบร่างสัญญา แบบรูปและรายการละเอียด และขอบเขตของงาน ฯลฯ ให้ถี่ถ้วนและเข้าใจเอกสารประกวดราคาอิเล็กทรอนิกส์ทั้งหมดเสียก่อนที่จะตกลงยื่นข้อเสนอตามเงื่อนไขในเอกสารประกวดราคาอิเล็กทรอนิกส์

๔.๕ ผู้ยื่นข้อเสนอจะต้องยื่นข้อเสนอและเสนอราคาทางระบบจัดซื้อจัดจ้างภาครัฐ ด้วยอิเล็กทรอนิกส์ในวันที่ ระหว่างเวลา น. ถึง น. และเวลาในการเสนอราคาให้ถือตามเวลา

เมื่อพ้นกำหนดเวลายื่นข้อเสนอและเสนอราคาแล้ว จะไม่รับเอกสารการยื่นข้อเสนอ และการเสนอราคาใดๆ โดยเด็ดขาด

๔.๖ ผู้ยื่นข้อเสนอต้องจัดทำเอกสารสำหรับการเสนอราคาในรูปแบบไฟล์เอกสาร ประเภท PDF File (Portable Document Format) โดยผู้ยื่นข้อเสนอต้องเป็นผู้รับผิดชอบตรวจสอบความครบถ้วน ถูกต้อง และชัดเจนของเอกสาร PDF File ก่อนที่จะยืนยันการเสนอราคา แล้วจึงส่งข้อมูล (Upload) เพื่อเป็นการ เสนอราคาให้แก่เทศบาล ผ่านทางระบบจัดซื้อจัดจ้างภาครัฐด้วยอิเล็กทรอนิกส์

๔.๗ คณะกรรมการพิจารณาผลการประกวดราคาอิเล็กทรอนิกส์จะดำเนินการตรวจสอบ คุณสมบัติของผู้ยื่นข้อเสนอแต่ละรายว่า เป็นผู้ยื่นข้อเสนอที่มีผลประโยชน์ร่วมกันกับผู้ยื่นเสนอรายอื่นตามข้อ ๑.๖ (๑) หรือไม่ หากปรากฏว่าผู้ยื่นข้อเสนอรายใดเป็นผู้ยื่นข้อเสนอที่มีผลประโยชน์ร่วมกันกับผู้ยื่นเสนอรายอื่น คณะ กรรมการพิจารณาผลฯ จะตัดรายชื่อผู้ยื่นเสนอราคาที่มีผลประโยชน์ร่วมกันนั้นออกจากการเป็นผู้ยื่นข้อเสนอ

หากปรากฏต่อคณะกรรมการพิจารณาผลฯ ว่า ก่อนหรือในขณะที่มีการพิจารณาข้อ เสนอ มีผู้ยื่นข้อเสนอรายใดกระทำการอันเป็นการขัดขวางการแข่งขันอย่างเป็นธรรมตาม ข้อ ๑.๖ (๒) และคณะ กรรมการพิจารณาผลฯ เชื่อว่ามีการกระทำอันเป็นการขัดขวางการแข่งขันอย่างเป็นธรรม คณะกรรมการพิจารณาผลฯ จะตัดรายชื่อผู้ยื่นข้อเสนอรายนั้นออกจากการเป็นผู้ยื่นข้อเสนอ และเทศบาล จะพิจารณาลงโทษผู้ยื่นข้อเสนอดังกล่าว เป็นผู้ทำงาน เว้นแต่ เทศบาล จะพิจารณาเห็นว่า ผู้ยื่นข้อเสนอรายนั้น มิใช่เป็นผู้ริเริ่มให้มีการกระทำดังกล่าวและได้ให้ ความร่วมมือเป็นประโยชน์ต่อการพิจารณาของเทศบาล

๔.๘ ผู้ยื่นข้อเสนอจะต้องปฏิบัติ ดังนี้

- (๑) ปฏิบัติตามเงื่อนไขที่ระบุไว้ในเอกสารประกวดราคาอิเล็กทรอนิกส์
- (๒) ราคาที่เสนอจะต้องเป็นราคาที่รวมภาษีมูลค่าเพิ่ม และภาษีอื่นๆ (ถ้ามี) รวมค่าใช้

จ่ายทั้งปวงไว้ด้วยแล้ว

- (๓) ผู้ยื่นข้อเสนอจะต้องลงทะเบียนเพื่อเข้าสู่กระบวนการเสนอราคา ตามวัน เวลา ที่

กำหนด

- (๔) ผู้ยื่นข้อเสนอจะถอนการเสนอราคาที่เสนอแล้วไม่ได้

- (๕) ผู้ยื่นข้อเสนอต้องศึกษาและทำความเข้าใจในระบบและวิธีการเสนอราคาด้วยวิธี

ประกวดราคาอิเล็กทรอนิกส์ ของกรมบัญชีกลางที่แสดงไว้ในเว็บไซต์ www.gprocurement.go.th

๔.๙ ผู้ยื่นข้อเสนอที่เป็นผู้ชนะการเสนอราคาต้องจัดทำแผนการใช้พัสดุที่ผลิตภายในประเทศ และแผนการใช้เหล็กที่ผลิตในประเทศ โดยยื่นให้หน่วยงานของรัฐภายใน ๖๐ วัน นับถัดจากวันลงนามในสัญญา เว้น แต่กรณีที่ระยะเวลาดำเนินการตามสัญญาไม่เกิน ๖๐ วัน

๔.๑๐ คู่สัญญาต้องจัดทำแผนการทำงานมาให้ภายใน ๗ วัน นับถัดจากวันลงนามในสัญญา เว้นแต่เป็นกรณีสัญญาที่มีอายุไม่เกิน ๙๐ วัน หรือกรณีการจ้างก่อสร้างซึ่งสัญญาหรือบันทึกข้อตกลงเป็นหนังสือที่มี วงเงินไม่เกิน ๕๐๐,๐๐๐ บาท ทั้งนี้ แผนการทำงานดังกล่าวให้ถือเป็นเอกสารส่วนหนึ่งของสัญญา

๕. หลักเกณฑ์และสิทธิในการพิจารณา

๕.๑ ในการพิจารณาผลการยื่นข้อเสนอประกวดราคาอิเล็กทรอนิกส์ครั้งนี้ เทศบาลจะ พิจารณาตัดสินโดยใช้ หลักเกณฑ์ราคา

๕.๒ การพิจารณาผู้ชนะการยื่นข้อเสนอ

กรณีใช้หลักเกณฑ์ราคาในการพิจารณาผู้ชนะการยื่นข้อเสนอ เทศบาล จะพิจารณาจากราคารวม

๕.๓ หากผู้ยื่นข้อเสนอรายใดมีคุณสมบัติไม่ถูกต้องตามข้อ ๒ หรือยื่นหลักฐานการยื่นข้อเสนอไม่ถูกต้อง หรือไม่ครบถ้วนตามข้อ ๓ หรือยื่นข้อเสนอไม่ถูกต้องตามข้อ ๔ คณะกรรมการพิจารณาผลฯ จะไม่รับพิจารณาข้อเสนอของผู้ยื่นข้อเสนอรายนั้น เว้นแต่ ผู้ยื่นข้อเสนอรายใดเสนอเอกสารทางเทคนิคหรือแบบรูปและรายการละเอียดและขอบเขตของงานที่จะจ้างไม่ครบถ้วน หรือเสนอรายละเอียดแตกต่างไปจากเงื่อนไขที่เทศบาลกำหนดไว้ในประกาศและเอกสารประกวดราคาอิเล็กทรอนิกส์ ในส่วนที่มีสาระสำคัญและความแตกต่างนั้น ไม่มีผลทำให้เกิดการได้เปรียบเสียเปรียบ ต่อผู้ยื่นข้อเสนอรายอื่น หรือเป็นการผิดพลาดเล็กน้อย คณะกรรมการพิจารณาผลฯ อาจพิจารณาผ่อนปรนการตัดสิทธิ ผู้ยื่นข้อเสนอรายนั้น

๕.๔ เทศบาลสงวนสิทธิ์ไม่พิจารณาข้อเสนอของผู้ยื่นข้อเสนอโดยไม่มีการผ่อนผัน ในกรณีดังต่อไปนี้

(๑) ไม่กรอกชื่อผู้ยื่นข้อเสนอในการเสนอราคาทางระบบจัดซื้อจัดจ้าง ด้วยอิเล็กทรอนิกส์

(๒) เสนอรายละเอียดแตกต่างไปจากเงื่อนไขที่กำหนดในเอกสารประกวดราคาอิเล็กทรอนิกส์ที่เป็นสาระสำคัญ หรือมีผลทำให้เกิดความได้เปรียบเสียเปรียบแก่ผู้ยื่นข้อเสนอรายอื่น

๕.๕ ในการตัดสินการประกวดราคาอิเล็กทรอนิกส์หรือในการทำสัญญา คณะกรรมการพิจารณาผลฯ หรือเทศบาล มีสิทธิให้ผู้ยื่นข้อเสนอชี้แจงข้อเท็จจริงเพิ่มเติมได้ เทศบาลมีสิทธิที่จะไม่รับข้อเสนอ ไม่รับราคา หรือไม่ทำสัญญา หากข้อเท็จจริงดังกล่าวไม่เหมาะสมหรือไม่ถูกต้อง

๕.๖ เทศบาลทรงไว้ซึ่งสิทธิที่จะไม่รับราคาต่ำสุด หรือราคาหนึ่งราคาใด หรือราคาที่เสนอทั้งหมดก็ได้ และอาจพิจารณาเลือกจ้างในจำนวน หรือขนาด หรือเฉพาะรายการหนึ่งรายการใด หรืออาจจะยกเลิกการประกวดราคาอิเล็กทรอนิกส์โดยไม่พิจารณาจัดจ้างก่อสร้างเลยก็ได้ สุดแต่จะพิจารณา ทั้งนี้ เพื่อประโยชน์ของทางราชการเป็นสำคัญ และให้ถือว่าการตัดสินของ เทศบาลเป็นเด็ดขาด ผู้ยื่นข้อเสนอจะเรียกร้องค่าใช้จ่าย หรือค่าเสียหายใดๆ มิได้ รวมทั้ง เทศบาลจะพิจารณายกเลิกการประกวดราคาอิเล็กทรอนิกส์และลงโทษผู้ยื่นข้อเสนอเป็นผู้ที่ทำงาน ไม่ว่าจะเป็นผู้ยื่นข้อเสนอที่ได้รับการคัดเลือกหรือไม่ก็ตาม หากมีเหตุที่เชื่อถือได้ว่ายื่นข้อเสนอกระทำการโดยไม่สุจริต เช่น การเสนอเอกสารอันเป็นเท็จ หรือใช้ชื่อบุคคลธรรมดา หรือนิติบุคคลอื่นมาเสนอราคาแทน เป็นต้น

ในกรณีที่ผู้ยื่นข้อเสนอรายที่เสนอราคาต่ำสุด เสนอราคาต่ำจนคาดหมายได้ว่าไม่อาจดำเนินงานตามเอกสารประกวดราคาอิเล็กทรอนิกส์ได้ คณะกรรมการพิจารณาผลฯ หรือเทศบาล จะให้ผู้ยื่นข้อเสนอ นั้นชี้แจงและแสดงหลักฐานที่ทำให้เชื่อได้ว่า ผู้ยื่นข้อเสนอสามารถดำเนินการตามเอกสารประกวดราคาอิเล็กทรอนิกส์ ให้เสร็จสมบูรณ์ หากคำชี้แจงไม่เป็นที่รับฟังได้ เทศบาล มีสิทธิที่จะไม่รับข้อเสนอหรือไม่รับราคาของผู้ยื่นข้อเสนอรายนั้น ทั้งนี้ ผู้ยื่นข้อเสนอดังกล่าวไม่มีสิทธิเรียกร้องค่าใช้จ่ายหรือค่าเสียหายใดๆ จากเทศบาล

๕.๗ ก่อนลงนามในสัญญา เทศบาล อาจประกาศยกเลิกการประกวดราคาอิเล็กทรอนิกส์ หากปรากฏว่ามีการกระทำที่เข้าลักษณะผู้ยื่นข้อเสนอที่ชนะการประกวดราคาหรือที่ได้รับการคัดเลือกมีผลประโยชน์ร่วมกัน หรือมีส่วนได้เสียกับผู้ยื่นข้อเสนอรายอื่น หรือขัดขวางการแข่งขันอย่างเป็นธรรม หรือสมยอมกันกับผู้ยื่นข้อ

๕.๘ หากผู้ยื่นข้อเสนอซึ่งเป็นผู้ประกอบการ SMEs เสนอราคาสูงกว่าราคาต่ำสุดของผู้ยื่นข้อเสนอรายอื่นที่ไม่เกินร้อยละ ๑๐ ให้จัดซื้อจัดจ้างกับผู้ประกอบการ SMEs ดังกล่าว โดยจัดเรียงลำดับผู้ยื่นข้อเสนอซึ่งเป็นผู้ประกอบการ SMEs ซึ่งเสนอราคาสูงกว่าราคาต่ำสุดของผู้ยื่นข้อเสนอรายอื่นไม่เกินร้อยละ ๑๐ ที่จะเรียกมาทำสัญญาไม่เกิน ๓ ราย

ผู้ยื่นข้อเสนอที่เป็นกิจการร่วมค้าที่จะได้สิทธิตามวรรคหนึ่ง ผู้เข้าร่วมค้าทุกรายจะต้องเป็นผู้ประกอบการ SMEs

ทั้งนี้ ผู้ประกอบการ SMEs ที่จะได้แต้มต่อด้านราคาตามวรรคหนึ่ง จะต้องมีวงเงินสัญญาสะสมตามปีปฏิทินรวมกับราคาที่เสนอในครั้งแล้ว มีมูลค่ารวมกันไม่เกินมูลค่าของรายได้ตามขนาดที่ขึ้นทะเบียนไว้กับ สสว.

๕.๙ หากผู้ยื่นข้อเสนอซึ่งมิใช่ผู้ประกอบการ SMEs แต่เป็นบุคคลธรรมดาที่ถือสัญชาติไทยหรือนิติบุคคลที่จัดตั้งขึ้นตามกฎหมายไทยเสนอราคาสูงกว่าราคาต่ำสุดของผู้ยื่นข้อเสนอซึ่งเป็นผู้ประกอบการ SMEs ที่ได้ถือสัญชาติไทยหรือนิติบุคคลที่จัดตั้งขึ้นตามกฎหมายของต่างประเทศไม่เกินร้อยละ ๓ ให้จัดซื้อจัดจ้างกับบุคคลธรรมดาที่ถือสัญชาติไทยหรือนิติบุคคลที่จัดตั้งขึ้นตามกฎหมายไทยดังกล่าว

ผู้ยื่นข้อเสนอที่เป็นกิจการร่วมค้าที่จะได้สิทธิตามวรรคหนึ่ง ผู้เข้าร่วมค้าทุกรายจะต้องเป็นผู้ประกอบการ SMEs หรือนิติบุคคลที่จัดตั้งขึ้นตามกฎหมายไทย

๖. การทำสัญญาจ้างก่อสร้าง

ผู้ชนะการประกวดราคาอิเล็กทรอนิกส์จะต้องทำสัญญาจ้างตามแบบสัญญา ดังระบุในข้อ ๑.๓ หรือทำข้อตกลงเป็นหนังสือกับเทศบาล ภายใน ๗ วัน นับถัดจากวันที่ได้รับแจ้ง และจะต้องวางหลักประกันสัญญาเป็นจำนวนเงินเท่ากับร้อยละ ๕ ของราคาค่าจ้างที่ประกวดราคาอิเล็กทรอนิกส์ ให้เทศบาลยึดถือไว้ในขณะทำสัญญาโดยใช้หลักประกันอย่างหนึ่งอย่างใด ดังต่อไปนี้

๖.๑ เงินสด

๖.๒ เช็คหรือตราพท์ที่ธนาคารเซ็นส่งจ่าย ซึ่งเป็นเช็คหรือตราพท์ลงวันที่ที่ใช้เช็คหรือตราพท์นั้น ชำระต่อเจ้าหน้าที่ในวันทำสัญญา หรือก่อนวันนั้นไม่เกิน ๓ วันทำการ

๖.๓ หนังสือค้ำประกันของธนาคารภายในประเทศ ตามตัวอย่างที่คณะกรรมการนโยบายกำหนด ดังระบุในข้อ ๑.๔ (๒) หรือจะเป็นหนังสือค้ำประกันอิเล็กทรอนิกส์ตามวิธีการที่กรมบัญชีกลางกำหนด

๖.๔ หนังสือค้ำประกันของบริษัทเงินทุน หรือบริษัทเงินทุนหลักทรัพย์ที่ได้รับอนุญาตให้ประกอบกิจการเงินทุนเพื่อการพาณิชย์และประกอบธุรกิจค้ำประกันตามประกาศของธนาคารแห่งประเทศไทย ตามรายชื่อบริษัทเงินทุนที่ธนาคารแห่งประเทศไทยแจ้งเวียนให้ทราบ โดยอนุโลมให้ใช้ตามตัวอย่างหนังสือค้ำประกันของธนาคารที่คณะกรรมการนโยบายกำหนด ดังระบุในข้อ ๑.๔ (๒)

๖.๕ พันธบัตรรัฐบาลไทย

หลักประกันนี้จะคืนให้ โดยไม่มีดอกเบี้ยภายใน ๑๕ วันนับถัดจากวันที่ผู้ชนะการประกวดราคาอิเล็กทรอนิกส์ (ผู้รับจ้าง) พ้นจากข้อผูกพันตามสัญญาจ้างแล้ว

๗. ค่าจ้างและการจ่ายเงิน

เทศบาล จะจ่ายค่าจ้างซึ่งได้รวมภาษีมูลค่าเพิ่มตลอดจนภาษีอากรอื่น ๆ และค่าใช้จ่ายทั้งปวง

สัญญาจ้างหรือข้อตกลง และเทศบาลได้ตรวจรับมอบงานจ้างเรียบร้อยแล้ว รวมทั้งทำสถานที่ก่อสร้างให้สะอาดเรียบร้อย

๘. อัตราค่าปรับ

ค่าปรับตามสัญญาจ้างแนบท้ายเอกสารประกวดราคาอิเล็กทรอนิกส์ หรือข้อตกลงจ้างเป็นหนังสือจะกำหนด ดังนี้

๘.๑ กรณีที่ผู้รับจ้างนำงานที่รับจ้างไปจ้างช่วงให้ผู้อื่นทำอีกทอดหนึ่งโดยไม่ได้รับอนุญาตจากเทศบาล จะกำหนดค่าปรับสำหรับการฝ่าฝืนดังกล่าวเป็นจำนวนร้อยละ ๑๐ ของวงเงินของงานจ้างช่วงนั้น

๘.๒ กรณีที่ผู้รับจ้างปฏิบัติผิดสัญญาจ้างก่อสร้าง นอกเหนือจากข้อ ๘.๑ จะกำหนดค่าปรับเป็นรายวันเป็นจำนวนเงินตายตัวในอัตราร้อยละ ๐.๒๕ ของราคางานจ้าง

๙. การรับประกันความชำรุดบกพร่อง

ผู้ชนะการประกวดราคาอิเล็กทรอนิกส์ซึ่งได้ทำสัญญาจ้าง ตามแบบ ดังระบุในข้อ ๑.๓ หรือข้อตกลงจ้างเป็นหนังสือแล้วแต่กรณี จะต้องรับประกันความชำรุดบกพร่องของงานจ้างที่เกิดขึ้นภายในระยะเวลา ไม่น้อยกว่า ๒ ปี นับถัดจากวันที่เทศบาลได้รับมอบงาน โดยต้องบริหารจัดการซ่อมแซมแก้ไขให้ใช้งานได้ดังเดิมภายใน ๑๕ วัน นับถัดจากวันที่ได้รับแจ้งความชำรุดบกพร่อง

๑๐. ข้อสงวนสิทธิ์ในการยื่นข้อเสนอและอื่น ๆ

๑๐.๑ เงินค่าจ้างสำหรับงานจ้างครั้งนี้ ได้มาจากเงินอุดหนุนเฉพาะกิจ ประจำปีงบประมาณ พ.ศ. ๒๕๖๙

การลงนามในสัญญาจะกระทำต่อเมื่อ เทศบาลได้รับอนุมัติเงิน ค่าก่อสร้างจากเงินอุดหนุนเฉพาะกิจ ประจำปีงบประมาณ พ.ศ. ๒๕๖๙

๑๐.๒ เมื่อเทศบาลได้คัดเลือกผู้ยื่นข้อเสนอรายใดให้เป็นผู้รับจ้าง และได้ตกลงจ้าง ตามการประกวดราคาอิเล็กทรอนิกส์แล้ว ถ้าผู้รับจ้างจะต้องส่งหรือนำสิ่งของมาเพื่องานจ้างดังกล่าวเข้ามาจากต่างประเทศ และของนั้นต้องนำเข้ามาโดยทางเรือในเส้นทางที่มีเรือไทยเดินอยู่ และสามารถให้บริการรับขนได้ตามที่รัฐมนตรีว่าการกระทรวงคมนาคมประกาศกำหนด ผู้ยื่นข้อเสนอซึ่งเป็นผู้รับจ้างจะต้องปฏิบัติตามกฎหมายว่าด้วยการส่งเสริมการพาณิชย์ ดังนี้

(๑) แจ้งการส่งหรือนำสิ่งของดังกล่าวเข้ามาจากต่างประเทศต่อกรมเจ้าท่า ภายใน ๗ วัน นับตั้งแต่วันที่ผู้รับจ้างส่งหรือซื้อของจากต่างประเทศ เว้นแต่เป็นของที่รัฐมนตรีว่าการกระทรวงคมนาคมประกาศยกเว้นให้บรรทุกโดยเรืออื่นได้

(๒) จัดการให้สิ่งของดังกล่าวบรรทุกโดยเรือไทย หรือเรือที่มีสิทธิเช่นเดียวกับเรือไทย จากต่างประเทศมายังประเทศไทย เว้นแต่จะได้รับอนุญาตจากกรมเจ้าท่า ให้บรรทุกสิ่งของนั้น โดยเรืออื่น ที่มีใช้เรือไทย ซึ่งจะต้องได้รับอนุญาตเช่นนั้นก่อนบรรทุกของลงเรืออื่น หรือเป็นของที่รัฐมนตรีว่าการกระทรวงคมนาคมประกาศยกเว้นให้บรรทุกโดยเรืออื่น

(๓) ในกรณีที่ไม่ปฏิบัติตาม (๑) หรือ (๒) ผู้รับจ้างจะต้องรับผิดชอบตามกฎหมายว่าด้วยการส่งเสริมการพาณิชย์

๑๐.๓ ผู้ยื่นข้อเสนอซึ่งเทศบาลได้คัดเลือกแล้ว ไม่ไปทำสัญญาหรือข้อตกลงจ้างเป็นหนังสือ

ประกัน การยื่นข้อเสนอทันที และอาจพิจารณาเรียกร้องให้ชดใช้ความเสียหายอื่น (ถ้ามี) รวมทั้งจะพิจารณาให้เป็นผู้
ทำงาน ตามระเบียบกระทรวงการคลังว่าด้วยการจัดซื้อจัดจ้างและการบริหารพัสดุภาครัฐ

๑๐.๔ เทศบาลสงวนสิทธิ์ที่จะแก้ไขเพิ่มเติมเงื่อนไข หรือข้อกำหนดในแบบสัญญาหรือข้อตกลง
จ้างเป็นหนังสือให้เป็นไปตามความเห็นของสำนักงานอัยการสูงสุด (ถ้ามี)

๑๐.๕ ในกรณีที่เอกสารแนบท้ายเอกสารประกวดราคาอิเล็กทรอนิกส์นี้ มีความขัดหรือแย้งกัน
ผู้ยื่นข้อเสนอจะต้องปฏิบัติตามคำวินิจฉัยของเทศบาล คำวินิจฉัยดังกล่าวให้ถือเป็นที่สุด และ ผู้ยื่นข้อเสนอไม่มีสิทธิ
เรียกร้องค่าใช้จ่ายใดๆ เพิ่มเติม

๑๐.๖ เทศบาล อาจประกาศยกเลิกการจัดจ้างในกรณีต่อไปนี้ได้ โดยที่ผู้ยื่นข้อเสนอจะเรียก
ร้องค่าเสียหายใดๆ จากเทศบาลไม่ได้

(๑) เทศบาลไม่ได้รับการจัดสรรเงินที่จะใช้ในการจัดจ้างหรือได้รับจัดสรรแต่ไม่เพียงพอที่ จะทำการจัดจ้างครั้งนี้ต่อไป

(๒) มีการกระทำที่เข้าลักษณะผู้ยื่นข้อเสนอที่ชนะการจัดจ้างหรือที่ได้รับการคัดเลือกมี
ผลประโยชน์ร่วมกัน หรือมีส่วนได้เสียกับผู้ยื่นข้อเสนอรายอื่น หรือขัดขวางการแข่งขันอย่างเป็นธรรมหรือสมยอมกัน
กับผู้ยื่นข้อเสนอรายอื่น หรือเจ้าหน้าที่ในการเสนอราคา หรือถือว่ากระทำการทุจริตอื่นใดในการเสนอราคา

(๓) การทำการจัดจ้างครั้งนี้ต่อไปอาจก่อให้เกิดความเสียหายแก่เทศบาล หรือกระทบ
ต่อประโยชน์สาธารณะ

(๔) กรณีอื่นในทำนองเดียวกับ (๑) (๒) หรือ (๓) ตามที่กำหนดในกฎกระทรวงซึ่งออก
ตามความในกฎหมายว่าด้วยการจัดซื้อจัดจ้างและการบริหารพัสดุภาครัฐ

๑๐.๗ ผู้ยื่นข้อเสนอจะต้องเลือกช่องทางการอุทธรณ์และช่องทางการรับหนังสือแจ้งตอบผล
การพิจารณาอุทธรณ์ไว้ตั้งแต่ขั้นตอนการยื่นข้อเสนอ และหากผู้ยื่นข้อเสนอมีความประสงค์ที่จะอุทธรณ์ผลการ
ประกาศผู้ชนะการจัดซื้อจัดจ้าง จะต้องยื่นอุทธรณ์และรับหนังสือแจ้งตอบการพิจารณาอุทธรณ์ผ่านช่องทางที่ได้เลือก
ไว้เท่านั้น

๑๑. การปรับราคาค่างานก่อสร้าง

การปรับราคาค่างานก่อสร้างตามสูตรการปรับราคาตั้งระบุในข้อ ๑.๕ จะนำมาใช้ในกรณีที่ ค่า
งานก่อสร้างลดลงหรือเพิ่มขึ้น โดยวิธีการต่อไปนี้

ตามเงื่อนไข หลักเกณฑ์ สูตรและวิธีคำนวณที่ใช้กับสัญญาแบบปรับราคาได้ตามมติคณะรัฐมนตรี
เมื่อวันที่ ๒๒ สิงหาคม ๒๕๓๒ เรื่อง การพิจารณาช่วยเหลือผู้ประกอบการอาชีพงานก่อสร้าง ตามหนังสือสำนักเลขาธิการ
คณะรัฐมนตรี ที่ นร ๐๒๐๓/ว ๑๐๙ ลงวันที่ ๒๔ สิงหาคม ๒๕๓๒

สูตรการปรับราคา (สูตรค่า K) จะต้องคงที่ที่ระดับที่กำหนดไว้ในวันแล้วเสร็จตามที่กำหนดไว้ใน
สัญญา หรือภายในระยะเวลาที่เทศบาลได้ขยายออกไป โดยจะใช้สูตรของทางราชการที่ได้ระบุในข้อ ๑.๕

๑๒. มาตรฐานฝีมือช่าง

เมื่อเทศบาลได้คัดเลือกผู้ยื่นข้อเสนอรายใดให้เป็นผู้รับจ้างและได้ตกลงจ้างก่อสร้าง ตามประกาศ
นี้แล้วผู้ยื่นข้อเสนอจะต้องตกลงว่าในการปฏิบัติงานก่อสร้างดังกล่าว ผู้ยื่นข้อเสนอจะต้องมีและ ใช้ผู้ผ่านการทดสอบ
มาตรฐานฝีมือช่างหรือผู้ผ่านการทดสอบมาตรฐานฝีมือช่างจาก คณะกรรมการกำหนดมาตรฐานและทดสอบฝีมือ

ปวส. และ ปวท.หรือเทียบเท่าจากสถาบันการศึกษาที่ ก.พ. รับรองให้เข้ารับราชการได้ ในอัตราไม่ต่ำกว่าร้อยละ ๑๐ ของแต่ละสาขาช่างแต่ละจะต้องมีจำนวนช่างอย่างน้อย ๑ คน ในแต่ละสาขาช่าง ดังต่อไปนี้

๑๒.๑ วิศวกรโยธา

๑๓. การปฏิบัติตามกฎหมายและระเบียบ

ในระหว่างระยะเวลาการก่อสร้าง ผู้ยื่นข้อเสนอที่ได้รับการคัดเลือกให้เป็นผู้รับจ้างต้องปฏิบัติตามหลักเกณฑ์ที่กฎหมายและระเบียบได้กำหนดไว้โดยเคร่งครัด

๑๔. การประเมินผลการปฏิบัติงานของผู้ประกอบการ

เทศบาล สามารถนำผลการปฏิบัติงานแล้วเสร็จตามสัญญาของผู้ยื่นข้อเสนอที่ได้รับการคัดเลือกให้ เป็นผู้รับจ้างเพื่อนำมาประเมินผลการปฏิบัติงานของผู้ประกอบการ

ทั้งนี้ หากผู้ยื่นข้อเสนอที่ได้รับการคัดเลือกไม่ผ่านเกณฑ์ที่กำหนดจะถูกระงับการยื่นข้อเสนอหรือทำสัญญากับเทศบาล ไว้ชั่วคราว







โครงการสร้างระบบประปาหมู่บ้าน ขนาดใหญ่ บ้านไผ่ประทุษ ทอถึงเหล็กเก็บน้ำ ขนาด 30 ลูกบาศก์เมตร สูง 20 เมตร พร้อมชุดเจาะบ่อบาดาล


ขนาดเส้นผ่านศูนย์กลาง 6 นิ้ว ลึก 200 เมตร พร้อมเครื่องสูบน้ำใต้ดิน ขนาด 5 แรงม้า และติดตั้งถังกรองหน้าเครื่อง

บ้านไผ่ประทุษ หมู่ที่ 3 ตำบลลำลูกบัว อำเภอดอนตูม จังหวัดนครปฐม

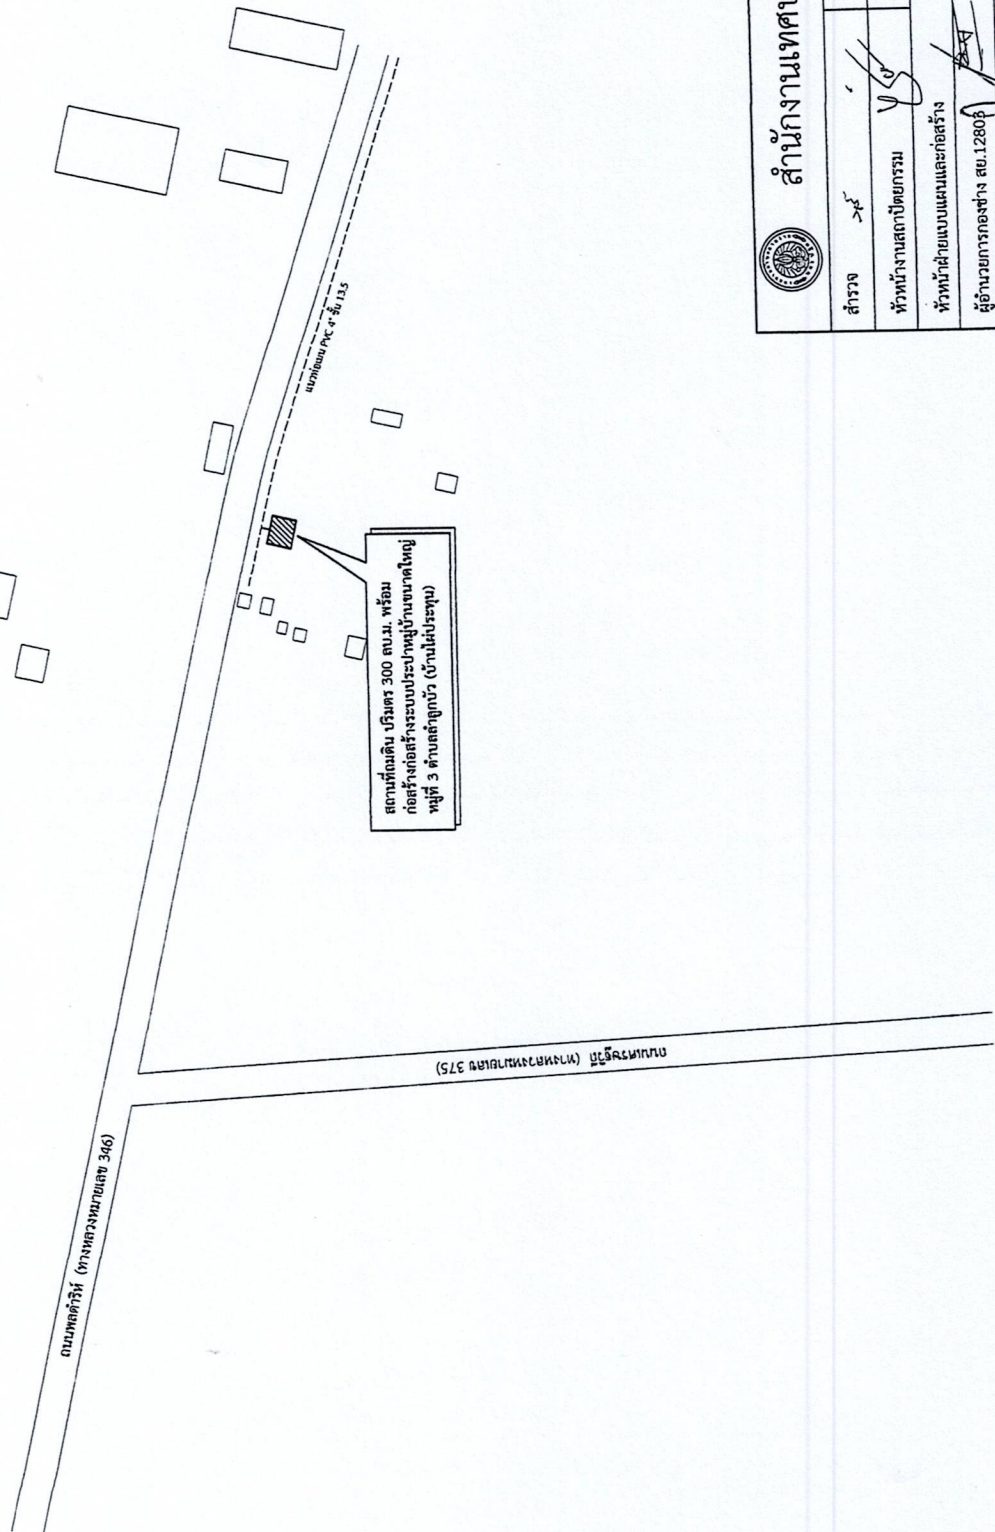






แผนที่สังเขป

 สำนักงานเทศบาลตำบลสามง่าม	
สำรวจ	เขียนแบบ
หัวหน้างานสถาปัตยกรรม	หัวหน้างานวิศวกรรม
หัวหน้าฝ่ายแบบแปลนและก่อสร้าง	
ผู้อำนวยการกองช่าง สบ.12806	แบบเลขที่ 71/66
ปลัดเทศบาล	จำนวน 1/๓
นายกเทศมนตรี	วันที่ 6/๓.๓./๕๖

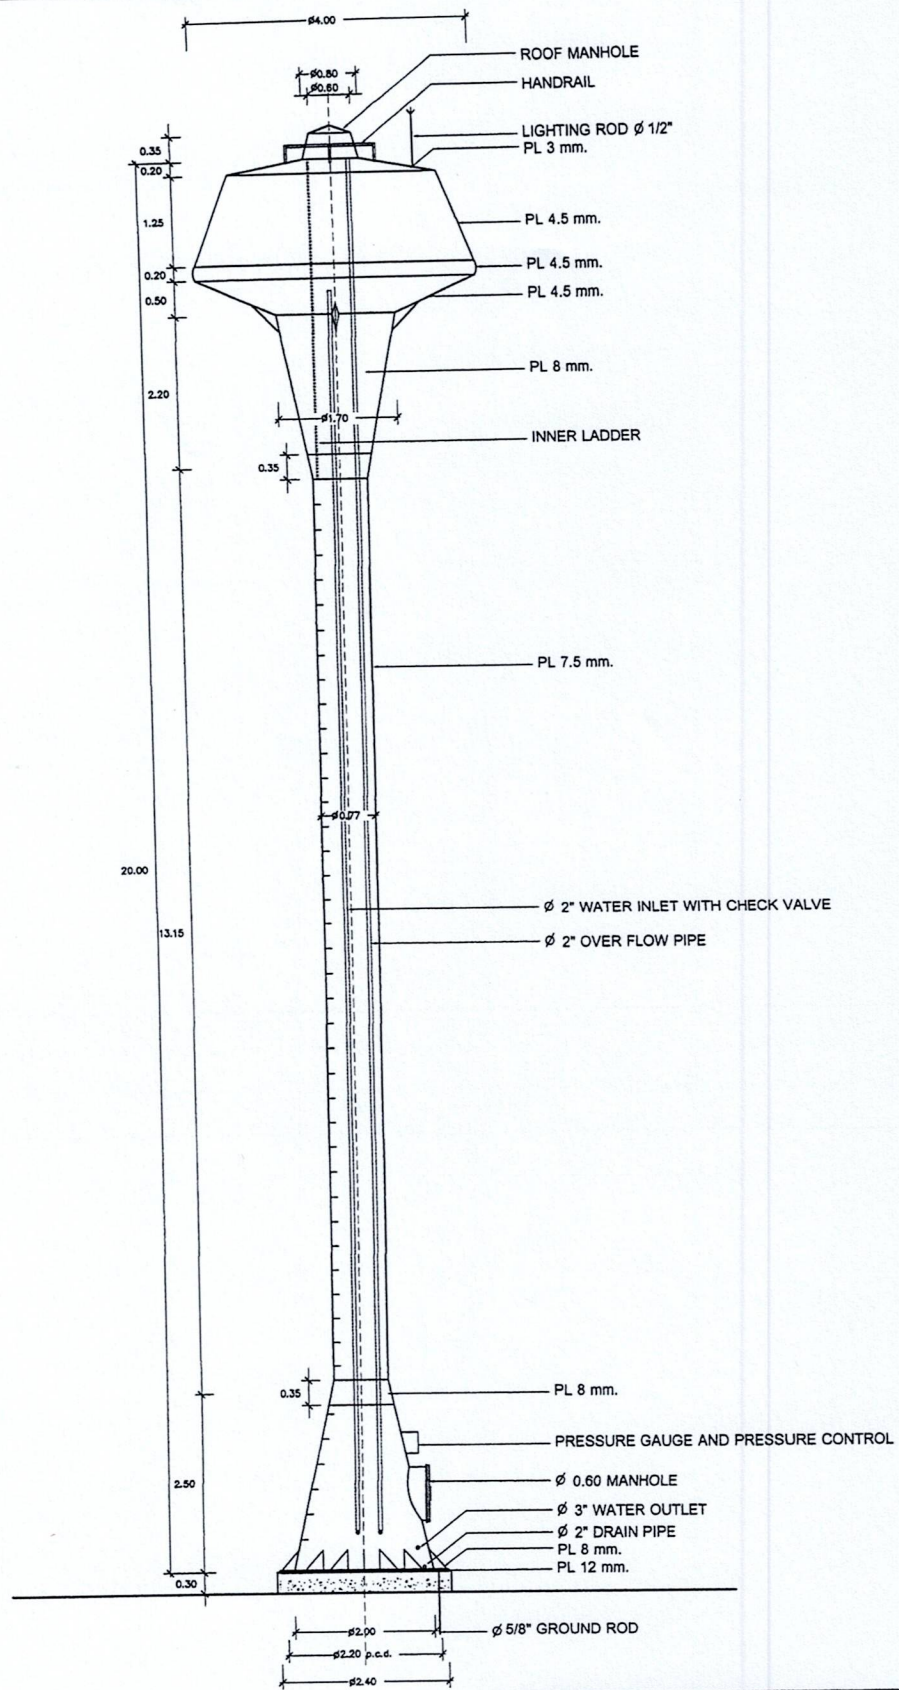

รูปด้านข้างหอถังสูง แบบถังเหล็กทรงถ้วยแชมเปญ
มาตราส่วน 1 : 75

 สำนักงานเทศบาลตำบลสามง่าม	
สำรวจ	เขียนแบบ
หัวหน้างานสถาปัตยกรรม	หัวหน้างานวิศวกรรม
หัวหน้าฝ่ายแบบแผนและก่อสร้าง	
ผู้อำนวยการกองช่าง สย.12803	แบบเลขที่ 71/68
ปลัดเทศบาล	จำนวน 2/6
นายกเทศมนตรี	วันที่ 6/๓.๐./๖๘

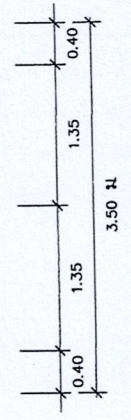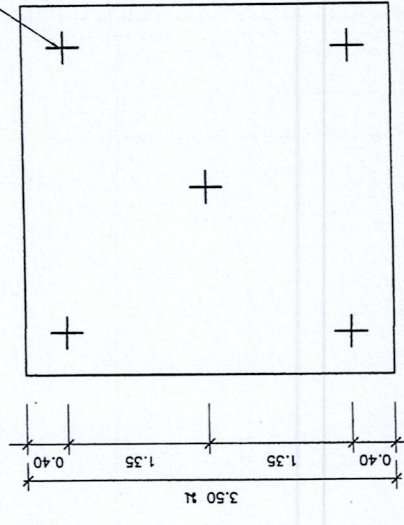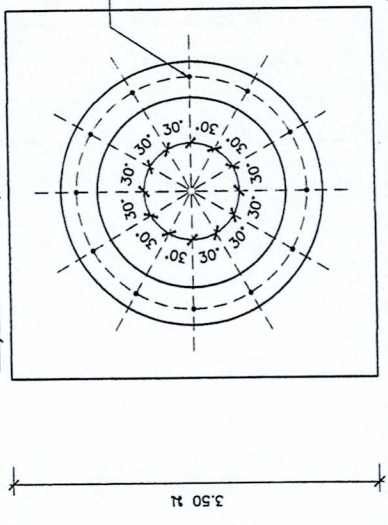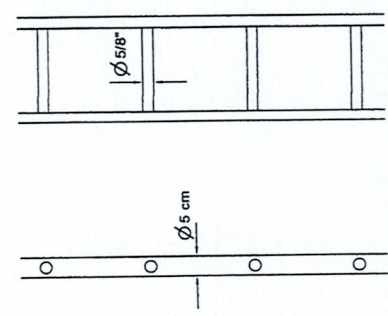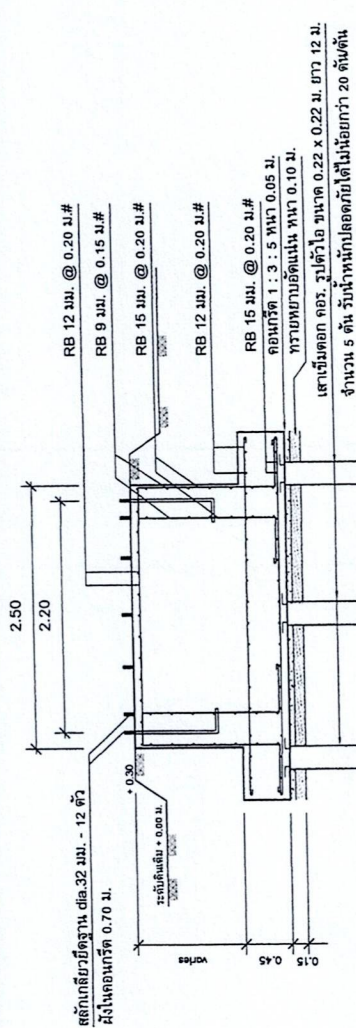

DETAIL LADDER
 มาตรฐาน

แบบขยายสลักเกลียวยึดฐาน
 มาตรฐาน


 สำนักงานเทคโนโลยีมาตรฐาน	
สํารวจ ๖๘	เขียนแบบ ๖๖
หัวหน้างานสถาปัตยกรรม ๖๖	หัวหน้างานวิศวกรรม ๖๖
หัวหน้าฝ่ายแบบแผนและก่อสร้าง ๖๖	๖๖
ผู้อำนวยการกองช่าง สย.12803 ๖๖	๖๖
ปลัดเทศบาล ๖๖	๖๖
นายกฤษฎมนตรี ๖๖	๖๖

แบบขยายฐานรากทอถังสูง (แบบเสาเข็ม)
 มาตรฐาน


- วิธีใช้งานเครื่องสูบน้ำ**
- เปิดเบรกเกอร์โดยกรมกั้น (ON)
 - เลือกการทำงานแบบรวมตามโดยการปิดสวิตช์เลือกการทำงานไปที่ตำแหน่ง ปิด(MAN)
 - เครื่องสูบน้ำทำงานหลอดไฟสีเขียวสว่าง แอมป์มิเตอร์วัดกระแสไฟฟ้า เครื่องสูบน้ำเปิดเครื่องสูบน้ำโดยการปิดสวิตช์เลือกการทำงานไปที่ตำแหน่งปิด (OFF)
 - เลือกการทำงานแบบรวมตามโดยการปิดสวิตช์เลือกการทำงานไปที่ตำแหน่ง อัตโนมัติ (AUTO) หลอดไฟสีแดงสว่างประมาณ 5-10 นาที หลอดไฟสีแดงดับ เครื่องสูบน้ำพร้อมที่จะทำงานอัตโนมัติ
- สังเกต ไวลต์มิเตอร์ และแอมป์มิเตอร์เวลาเครื่องสูบน้ำทำงาน

- วิธีแก้ไขเบื้องต้น**
- ไวลต์มิเตอร์ไม่ขึ้น ไม่ทำงานหรือตัวสวิตช์ขาด ปิดเบรกเกอร์โดยการโยกของ (OFF) แล้วทำการเปลี่ยนตัวสวิตช์ใหม่ขนาดไม่เกิน 2A
 - หลอดไฟสีแดงสว่างพร้อมเครื่องสูบน้ำไม่ทำงาน ให้รีเซ็ตตัว รีเซ็ต (RESET) ที่โอเวอร์โวลต์แมกเนติก
 - หลอดไฟสีเขียวสว่างแต่เครื่องสูบน้ำไม่ทำงาน ให้รีเซ็ตตัว รีเซ็ต (RESET) ที่โอเวอร์โวลต์แมกเนติก
- ให้กดปุ่มสีแดง เครื่องสูบน้ำจะเริ่มทำงานได้ใหม่


แจ้งซ่อมระบบประปา
 บริษัท,ห้างร้าน.....
 ที่อยู่.....
 โทร.....

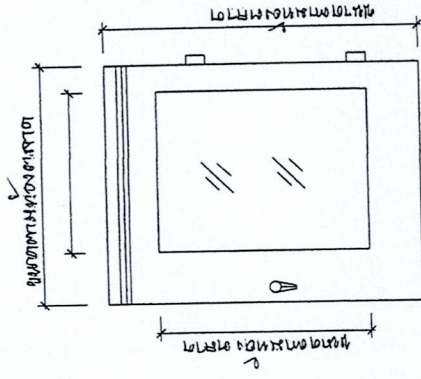

รูปด้านหน้า



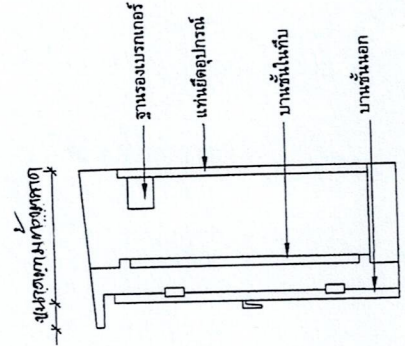


รูปด้านข้าง

		สำนักงานเทศบาลตำบลสามง่าม	
สำรวจ	เขียนแบบ	หน้างานวิศวกรรม	
หน้างานสถาปัตยกรรม		หน้างานวิศวกรรม	
หัวหน้าฝ่ายแบบและก่อสร้าง		แบบเลขที่	71/66
ผู้อำนวยการกองช่าง สย.12803		จำนวน	5/9
ปลัดเทศบาล		วันที่	6/๓.๑./๖๘
นายกเทศมนตรี			


รายการอุปกรณ์



1. อัลเตอร์โวลท์เตจรีเลย์
2. เบรกเกอร์
3. แมกเนติก
4. โอเวอร์โหลดรีเลย์
5. เทอร์มินอล
6. โฟแทนเซียลรีเลย์
7. รางเดินสายไฟ

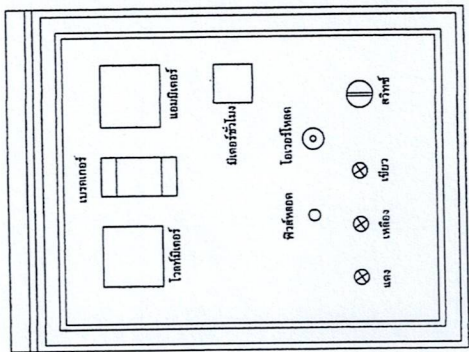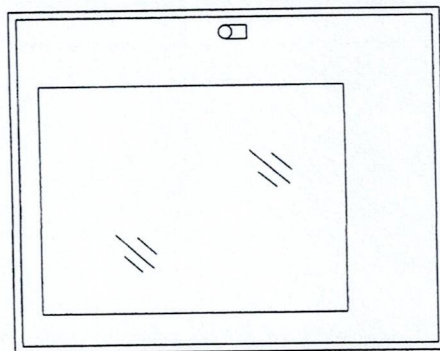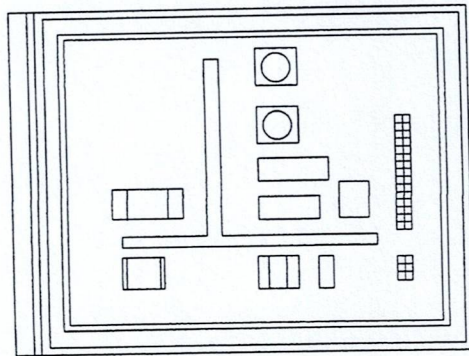



การวางอุปกรณ์ในตู้ควบคุม

การวางอุปกรณ์หน้าตู้

 <h3 style="text-align: center;">สำนักงานเทศบาลตำบลสามง่าม</h3>	
สำรวจ	เขียนแบบ
หัวหน้างานสถาปัตยกรรม	หัวหน้างานวิศวกรรม
หัวหน้าฝ่ายแบบและก่อสร้าง	
ผู้อำนวยการกองช่าง สบ.12803	แบบเลขที่ 71/64
ปลัดเทศบาล	จำนวน 6/๑
นายกเทศมนตรี	วันที่ 6/๓.๑./64

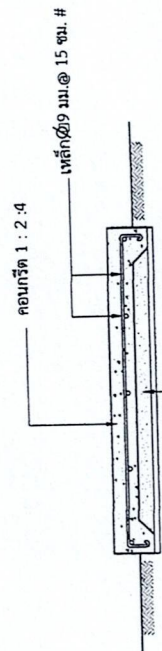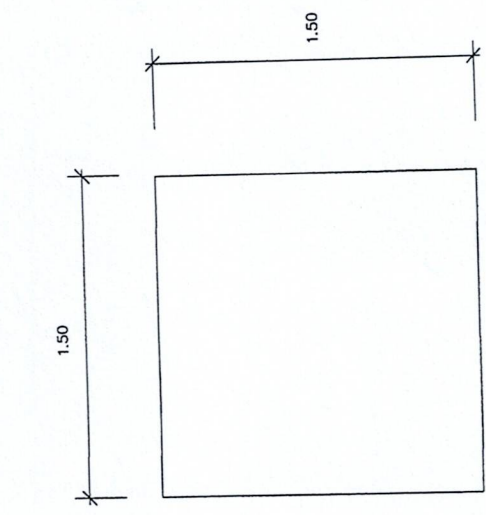

ฐานรากถึงกรอง
มาตราส่วน NO

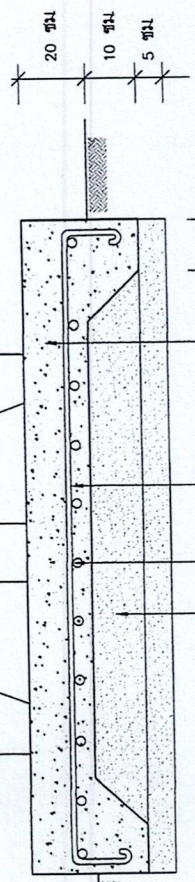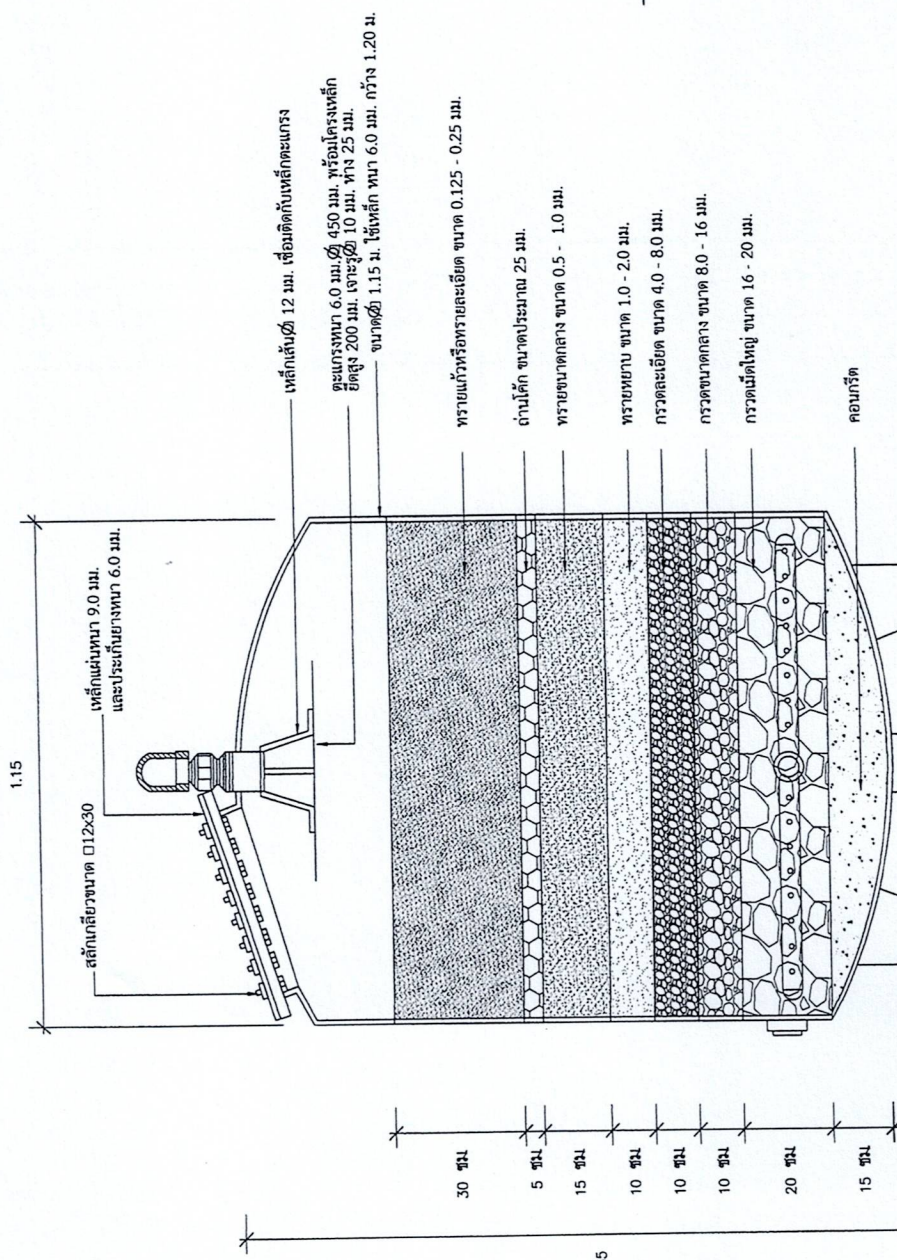


ถึงกรอง
มาตราส่วน NO


สำนักงานเทศบาลตำบลสามง่าม

สำรวจ	เขียนแบบ	71/69
หัวหน้างานสถาปัตยกรรม	หัวหน้างานวิศวกรรม	จำนวน 7/9
หัวหน้าฝ่ายแบบแปลนและก่อสร้าง		วันที่ 6/ต.อ./69
ผู้อำนวยการกองช่าง สย.12803		
ปลัดเทศบาล		
นายกเทศมนตรี		

แบบการขเจาะบ่อบาดาล

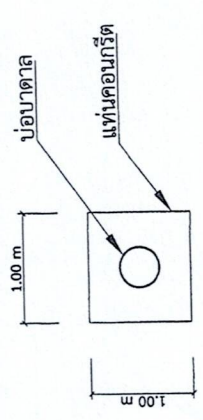

- บ่อบาดาล ท่อกรูบ เหล็กอาบสังกะสี ขนาด 6 นิ้ว มอก. ความลึก 200 เมตร หรือจนกว่าจะเจอสภาพน้ำใช้
- ท่อกรูบ (Casing) เป็นท่อเหล็กอาบสังกะสี ขนาด 6 นิ้ว มอก. หรือ BMS
 - ท่อกรองน้ำเป็นแบบ เสาร่อง (Slotted Pipe) ขนาด 6 นิ้ว มอก.หรือ BMS
 - คุณภาพน้ำอยู่ในเกณฑ์มาตรฐาน
 - ท่อสูบน้ำดับ เหล็กอาบสังกะสี ขนาด 2 นิ้ว มอก.พร้อมข้อต่อ
 - เครื่องสูบน้ำใต้ดินขนาด 5 แรงม้า

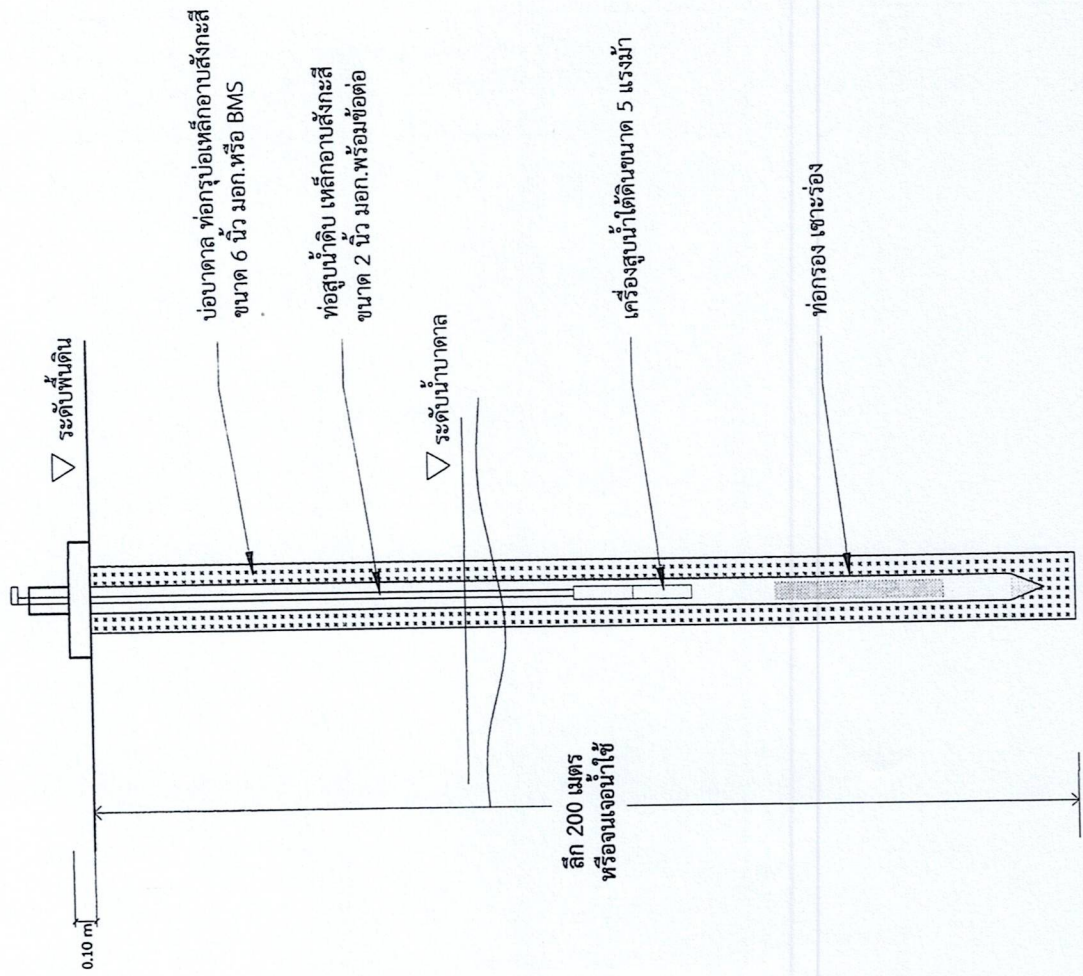

แบบการขเจาะบ่อบาดาล ขนาด ๑ 6 นิ้ว ลึก 200 เมตร หรือจนกว่าจะเจอสภาพน้ำใช้
พร้อมติดตั้งเครื่องสูบน้ำ ขนาด 5 แรงม้า

สำนักงานเทศบาลตำบลสามง่าม	
	เขียนแบบ <i>[Signature]</i>
สำรวจ <i>[Signature]</i>	หัวหน้างานวิศวกรรม
หัวหน้างานสถาปัตยกรรม <i>[Signature]</i>	หัวหน้างานวิศวกรรม
หัวหน้าฝ่ายแบบแผนและก่อสร้าง	แบบเลขที่ 71/64
ผู้อำนวยการกองช่าง สบ.12803	จำนวน 9/9
ปลัดเทศบาล <i>[Signature]</i>	วันที่ 6/ต.ค. ๖๕๖
นายกเทศมนตรี <i>[Signature]</i>	

ประกาศ
สำนักงานเทศบาลตำบลสามง่าม
 222 หมู่ 1 ตำบลวังขอม อ.เมืองสุพรรณ จ.สุพรรณบุรี โทร 034-381129

งานก่อสร้าง.....
 ลักษณะงานก่อสร้าง.....

ผู้รับจ้าง บริษัท..... โทร.....
 ที่อยู่..... โทร.....

สัญญาฉบับที่.....
 ระยะเวลาก่อสร้าง.....วัน

วงเงินค่าก่อสร้าง.....บาท
 ผู้ควบคุมงาน 1..... โทร.....
 2..... โทร.....
 3..... โทร.....

สำนักงานเทศบาลตำบลสามง่าม
 โทร..... โทรสาร.....
 เจ้าหน้าที่รับผิดชอบ/วิศวกรผู้รับจ้าง
 1..... โทร.....
 2..... โทร.....



งานก่อสร้างรายวันรับค่าเงินค่าจ้างงาน
 ขนาด QR CODE ขนาด 0.15x0.15 ม.

เหล็ก 2" x 2" ทนไฟ 2.3 มม.

เหล็ก 2" x 2" ทนไฟ 2.3 มม.

เหล็ก 2" x 2" ทนไฟ 2.3 มม.

เสาเหล็ก 2" x 2" ทนไฟ 2.3 มม.

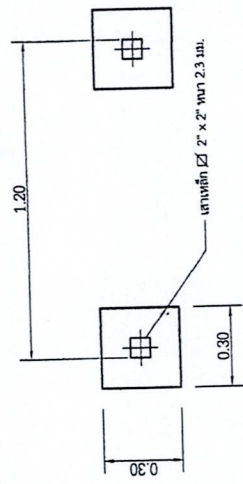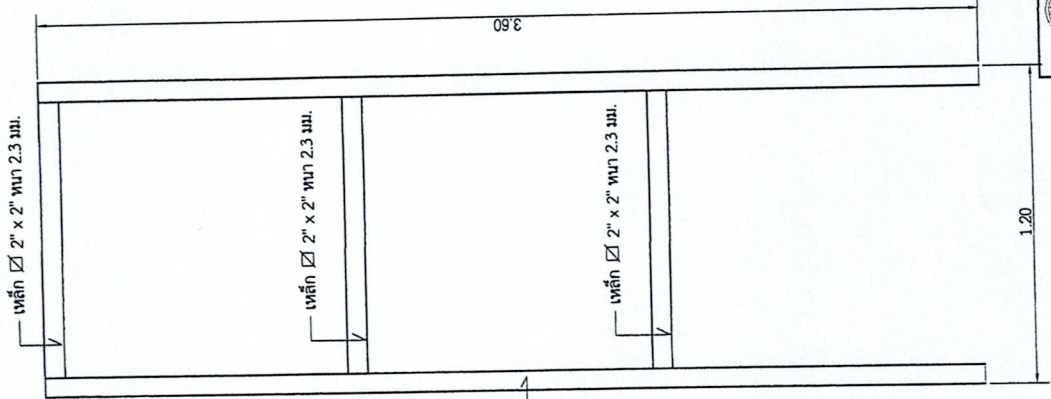

รูปแปลน



สำนักงานเทศบาลตำบลสามง่าม

สำรวจ	เขียนแบบ
หัวหน้างานสถาปัตยกรรม	หัวหน้างานวิศวกรรม
หัวหน้าฝ่ายแบบแปลนและก่อสร้าง	
ผู้อำนวยการกองช่าง สบ.12803	แบบเลขที่ 71/69
ปลัดเทศบาล	จำนวน 9/9
นายกเทศมนตรี	วันที่ 6/๓.๑./69

ขยายโครงเหล็ก

รูปตัดด้านข้าง

รูปด้านหน้า

แบบแปลนป้ายประชาสัมพันธ์โครงการ
 Scale 1:20

ตารางแสดงวงเงินงบประมาณที่ได้รับจัดสรรและราคากลางในงานจ้างก่อสร้าง

1. ชื่อโครงการ

ประกวดราคาจ้างก่อสร้างระบบประปาหมู่บ้าน แบบบาดาลขนาดใหญ่ บ้านไม้ประทุน หมู่ที่ ๓ ตำบลลำลูกบัว อำเภอคอนคม
จังหวัดนครปฐม ด้วยวิธีประกวดราคาอิเล็กทรอนิกส์ (e-bidding) / จ้างก่อสร้างระบบประปาหมู่บ้าน แบบบาดาลขนาดใหญ่
บ้านไม้ประทุน หมู่ที่ ๓ ตำบลลำลูกบัว อำเภอคอนคม จังหวัดนครปฐม

2. หน่วยงานเจ้าของโครงการ เทศบาลตำบลสามง่าม / เทศบาลตำบลสามง่าม

3. วงเงินงบประมาณที่ได้รับจัดสรร 1,880,000.00 บาท

4. ลักษณะงาน

โดยสังเขป ก่อสร้างบาดาลขนาดใหญ่ต่อถึงเหล็กเก็บน้ำ ขนาด 30 ลบ.ม. สูง 20 เมตร ,ชุดเจาะบ่อบาดาล
ติดตั้งเครื่องสูบน้ำใต้ดิน ขนาด 5 แรงม้า ,ติดตั้งถังกรองหน้าเครื่อง

5. ราคากลางคำนวณ ณ วันที่ 20 ตุลาคม 2568 เป็นเงิน 1,879,956.40 บาท

6. บัญชีประมาณการราคากลาง

6.1 รายงาน ปร.4

6.2 รายงาน ปร.4 ครุภัณฑ์

6.3 รายงาน ปร.4 (พ)

6.4 รายงาน ปร.5 (ก)

6.5 รายงาน ปร.5 (ข)

6.6 รายงาน ปร.6


6.7 รายงานแสดงผลความจำเป็นรายละเอียดของการสืบ


7. รายชื่อคณะกรรมการกำหนดราคากลาง

7.1 ศุภชัย วงศ์มณีประทีป ประธานกรรมการกำหนดราคากลาง ผู้อำนวยการกองช่าง

7.2 จิระพงศ์ สามงามตัน กรรมการกำหนดราคากลาง ผู้ช่วยวิศวกรโยธา

7.3 ชยพัทธ์ ศรีสิริวิบูลย์ชัย กรรมการกำหนดราคากลาง นายช่างโยธาชำนาญงาน

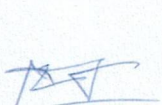

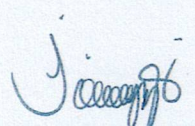

แบบแสดงรายการ ปริมาณงาน และราคา


สัญญาจ้าง/งาน โครงการก่อสร้างห้อง
 วัตถุประสงค์ ประกวดราคาจ้างก่อสร้างระบบประปาหมู่บ้าน แบบบาดาลขนาดใหญ่ บ้านโนนประทุน หมู่ที่ ๓ ตำบลลำลูกบัว อำเภอคอนอมูม จังหวัดนครปฐม ด้วยวิธีประกวดราคาอิเล็กทรอนิกส์
 สถานที่ก่อสร้าง ตำบล ลำลูกบัว อำเภอคอนอมูม จังหวัด นครปฐม
 หน่วยงานเจ้าของโครงการ/งานก่อสร้าง เทศบาลตำบลสามงาม / เทศบาลตำบลสามงาม
 หน่วยงานกลางโดย คณะกรรมการกำหนดราคากลาง เมื่อวันที่


หน่วย : บาท

ลำดับที่	รายการ	จำนวน	หน่วย	ค่าวัสดุ		ค่าแรงงาน		รวมค่าวัสดุ และแรงงาน	หมายเหตุ
				ราคาต่อหน่วย	จำนวนเงิน	ราคาต่อหน่วย	จำนวนเงิน		
1	งานฐานรากและอุปกรณ์ ทั้งหมด 6 งาน		รวม					890,419.53	
รวมค่าวัสดุและค่าแรงงานเป็นเงินประมาณ								890,419.53	

หมายเหตุ : แสดงรายการปริมาณ และราคารวม 890,419.53 บาท ต่อ 1 หน่วย

ศุภชัย วงศ์ณีนีประทีป
 20 ตุลาคม 2568 15:03:07


 (นายชยสิทธิ์ ศรีศิริบุญชัย)
 นายช่างโยธาชำนาญงาน

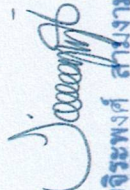
 (นายจระพงค์ สัมภามัน)
 ผู้ช่วยวิศวกรโยธา

แบบแสดงรายการ ปริมาณงาน และราคา

หน่วย : บาท

ลำดับที่	รายการ	จำนวน	หน่วย	ค่าวัสดุ		ค่าแรงงาน		รวมค่าวัสดุ และแรงงาน	หมายเหตุ
				ราคาต่อหน่วย	จำนวนเงิน	ราคาต่อหน่วย	จำนวนเงิน		
1	งานฐานรากและอุปกรณ์ทั้งหมด 6 งาน	600.000	ลบ.ม.	124.11	74,466.00	0.00	0.00	74,466.00	
	งานฐานรากทอดถึง	12.000	ท่อน	1,844.40	22,132.80	510.00	6,120.00	28,252.80	
	- งานดินถม	24.500	ลบ.ม.	0.00	0.00	168.00	4,116.00	4,116.00	
	- ฝังท่อระบายน้ำ คลสมอก. ชั้น 3 Ø 1.0 ม.	1.000	งาน	0.00	0.00	5,000.00	5,000.00	5,000.00	
	- ขุดดินและถมคืน	5.000	ตัน	2,467.00	12,335.00	800.00	4,000.00	16,335.00	
	- ปรับพื้นที่ฝัง	5.000	ลบ.ม.	420.56	2,102.80	104.00	520.00	2,622.80	
	- เสาค้ำ I - 0.22x0.22x12	1.500	ลบ.ม.	2,140.19	3,210.28	426.00	639.00	3,849.28	
	- ทราดยกบดอัดแน่น	10.000	ลบ.ม.	2,252.34	22,523.40	426.00	4,260.00	26,783.40	
	- คอนกรีตทาบ 1:3:5	30.000	ตร.ม.	523.36	15,700.80	139.00	4,170.00	19,870.80	
	- คอนกรีตโครงสร้าง 1:2:4	174.650	กก.	23.35	4,078.07	4.40	768.46	4,846.53	
	- ไม้แบบหล่อคอนกรีต	65.000	กก.	20.50	1,332.50	3.60	234.00	1,566.50	
	- เหล็ก RB 9								
	- เหล็ก RB 15								

กษัย วงศ์ณีนีประทีป

0 ตุลาคม 2568 15:03:07

หน้า 2

(นายศุภชัย วงศ์ณีนีประทีป)
ผู้อำนวยการกองช่าง

(นายชยสิทธิ์ ศรีศิริวิบูลย์ชัย)
นายช่างโยธาชำนาญงาน

(นายจิระพงศ์ สามงามต้น)
ผู้ช่วยวิศวกรโยธา


แบบแสดงรายการ ปริมาณงาน และราคา


หน่วย : บาท


ลำดับที่	รายการ	จำนวน	หน่วย	ค่าวัสดุ		ค่าแรงงาน		รวมค่าวัสดุ และแรงงาน	หมายเหตุ
				ราคาต่อหน่วย	จำนวนเงิน	ราคาต่อหน่วย	จำนวนเงิน		
	- ถาดผูกเหล็ก	15.000	กก.	93.46	1,401.90	0.00	0.00	1,401.90	
	- ตะปูตอกไม้	15.000	กก.	46.73	700.95	0.00	0.00	700.95	
	- นอตสกรูยึดท่อถึงพร้อมแฉวน ขนาด dia 32 มม.	12.000	ชุด	500.00	6,000.00	0.00	0.00	6,000.00	
	อุปกรณ์ประกอบเครื่องสูบน้ำ								
	- สายไฟและอุปกรณ์	1.000	มวน	10,000.00	10,000.00	1,000.00	1,000.00	11,000.00	
	- ก้านสูบท่อเหล็ก มอก. dia 2 นิ้ว พร้อมข้อต่อหนาพิเศษ	12.000	ท่อน	1,162.69	13,952.28	250.00	3,000.00	16,952.28	
	งานฐานรากถึงกรอง (ชนิดไม่ตอกเข็ม)								
	- ขุดดินและถมคืน	.500	ลบ.ม.	0.00	0.00	168.00	84.00	84.00	
	- ทราดยาบอบดัดแน่น	.500	ลบ.ม.	420.56	210.28	104.00	52.00	262.28	
	- คอนกรีตโครงสร้าง 1 : 2 : 4	.500	ลบ.ม.	2,252.34	1,126.17	426.00	213.00	1,339.17	
	- ไม่แบบหล่อคอนกรีต	1.500	ตร.ม.	523.36	785.04	139.00	208.50	993.54	

ชัย วงศ์ณิประทีป

ตุลาคม 2568 15:03:07


(นายชัย วงศ์ณิประทีป)
ผู้อำนวยการกองช่าง


(นายชัย วงศ์ณิประทีป)
นายช่างโยธาชำนาญงาน


(นายจิระพงศ์ สามจันทร์)
ผู้ช่วยวิศวกรโยธา


แบบแสดงรายการ ปริมาณงาน และราคา


ลำดับที่	รายการ	จำนวน	หน่วย	ค่าวัสดุ		ค่าแรงงาน		รวมค่าวัสดุ และแรงงาน	หมายเหตุ
				ราคาต่อหน่วย	จำนวนเงิน	ราคาต่อหน่วย	จำนวนเงิน		
	- ตะปูตอกไม้	500	กก.	46.73	23.36	0.00	0.00	23.36	
	- เหล็ก RB 9	20.000	กก.	23.35	467.00	4.40	88.00	555.00	
	- ลวดผูกเหล็ก	500	กก.	93.46	46.73	0.00	0.00	46.73	
	งานชุดเจาะบ่อบาดาล								
	- เจาะบ่อบาดาล ขนาด dia 6 นิ้ว BSM	200.000	ม.	0.00	0.00	800.00	160,000.00	160,000.00	
	- ท่อเหล็กเคลือบสังกะสี BSM ขนาด dia 6 นิ้ว	32.000	ท่อน	4,569.13	146,212.16	0.00	0.00	146,212.16	
	- ท่อเหล็กเคลือบสังกะสีเจาะร่อง BSM ขนาด dia 6 นิ้ว	2.000	ท่อน	5,000.00	10,000.00	0.00	0.00	10,000.00	
	- ขอบท่อเหล็กเคลือบสังกะสี ขนาด dia 6 นิ้ว	34.000	อัน	739.66	25,148.44	0.00	0.00	25,148.44	
	- กรวดกรองน้ำชนิดคัดพิเศษ	8.000	ลบ.ม.	250.00	2,000.00	0.00	0.00	2,000.00	
	- ดินกระสุน	20.000	ถุง	300.00	6,000.00	0.00	0.00	6,000.00	
	- ถังคอนกรีตปากขอบบาดาล	1.000	ตร.ม.	1,000.00	1,000.00	0.00	0.00	1,000.00	


หน่วย : บาท

ชัย วงศ์ณิประทีป

ตุลาคม 2568 15:03:07


(นายชัย วงศ์ณิประทีป)
ผู้อำนวยการกองช่าง



(นายชัย วงศ์ณิประทีป)
นายช่างโยธาชำนาญงาน



(นายจระพงศ์ สามงามตัน)
ผู้ช่วยวิศวกรโยธา

แบบแสดงรายการ ปริมาณงาน และราคา

ลำดับที่	รายการ	จำนวน	หน่วย	ค่าวัสดุ		ค่าแรงงาน		รวมค่าวัสดุ และแรงงาน	หมายเหตุ
				จำนวนเงิน		จำนวนเงิน			
				ราคาต่อหน่วย	จำนวนเงิน	ราคาต่อหน่วย	จำนวนเงิน		
	งานเดินท่อต่อระบบจากบอบาดาล-ห้องสูง และจากห้องสูง-ถึงกรง พร้อมอุปกรณ์ - เดินท่อต่อระบบจากบอบาดาลถึงห้องน้ำ และถึงกรง BSM ขนาด dia 2 นิ้ว พร้อมอุปกรณ์ - เครื่องวัดปริมาณน้ำสำหรับบอบาดาล - ระบบท่อเมนและจ่ายน้ำใช้ท่อ PVC ชั้น 13.5 ขนาด dia 4 นิ้ว พร้อมอุปกรณ์ - ทินเนอร์ 1 ปรับพื้นที่ก่อสร้าง	1.000 1.000 284.000 11.000 -	งาน เครื่อง ท่อน ลบ.ม. -	17,000.00 7,800.00 867.29 560.75 63,065.32	17,000.00 7,800.00 246,310.36 6,168.25 660,234.57	0.00 400.00 120.00 112.00 11,104.40	0.00 400.00 34,080.00 1,232.00 230,184.96	17,000.00 8,200.00 280,390.36 7,400.25 890,419.53	
รวมค่าวัสดุ และแรงงาน								890,419.53	

หน่วย : บาท


(นายชัยพัทธ์ ศรีศิริวิบูลย์ชัย)
นายช่างโยธาชำนาญงาน


(นายจิระพงศ์ สามงามตัน)
ผู้ช่วยวิศวกรโยธา


(นายทักชัย วงศ์ณิประสิทธิ์)
ผู้อำนวยการกองช่าง

นาย ชัยพัทธ์ ศรีศิริวิบูลย์ชัย

เลขที่ 2568 15:03:07

แบบแสดงรายการ ปริมาณงาน และราคา


1. ชื่องาน/งาน : งานครุภัณฑ์จัดซื้อ
 2. วัตถุประสงค์ : ประมวลราคาจ้างก่อสร้างระบบประปาหมู่บ้าน แบบบาดาลขนาดใหญ่ บ้านไผ่ประเทพ หมู่ที่ ๓ ตำบลลำลูกบัว อำเภอดอนตูม จังหวัดนครปฐม ด้วยวิธีประกวดราคาอิเล็กทรอนิกส์
 3. สถานที่ : ตำบล ลำลูกบัว (Seibiding) / ว่างก่อสร้างระบบประปาหมู่บ้านไผ่ประเทพ หมู่ที่ ๓ ตำบลลำลูกบัว อำเภอดอนตูม จังหวัดนครปฐม
 4. หน่วยงานเจ้าของโครงการ/งานก่อสร้าง : เทศบาลตำบลสามง่าม / เทศบาลตำบลสามง่าม
 5. หน่วยงานราคากลางโดย คณะกรรมการกำหนดราคากลาง เมื่อวันที่ :


หน่วย : บาท


ลำดับที่	รายการ	จำนวน	หน่วย	ค่าวัสดุ		ค่าแรงงาน		รวมค่าวัสดุ และแรงงาน	หมายเหตุ
				ราคาต่อหน่วย	จำนวนเงิน	ราคาต่อหน่วย	จำนวนเงิน		
1	สรุปรวมค่าครุภัณฑ์จัดซื้อ ถังกรองสนิมเหล็กสี่เหลี่ยมรูปทรงกระบอก ขนาด dia 1.15 ม. สูง 1.20 ม. พร้อมอุปกรณ์ที่อยู่ใต้ง จำนวน 1 ชุด		รวม					80,000.00	

หมายเหตุ : แสดงรายการปริมาณ และราคารวม 671,000.00 บาท ต่อ 1 หน่วย

ศุภชัย วงศ์ณีนีประทีป
20 ตุลาคม 2568 15:03:11

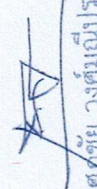
 (นายศุภชัย วงศ์ณีนีประทีป)
 ผู้อำนวยการกองจัดซื้อ


 นายชัชชัย ศรีศิริบุญชัย
 นายช่างโยธาชำนาญงาน


 (นายจิระพงศ์ สามานันต์)
 ผู้ช่วยวิศวกรโยธา

ลุงงาน/งาน งานครุภัณฑ์จัดซื้อ
 อโครงการ/งานก่อสร้าง ประกวดราคาจ้างก่อสร้างระบบประปาหมู่บ้าน แบบบาดาลขนาดใหญ่ บ้านไม่ประทุน หมู่ที่ ๓ ตำบลลำลูกบัว อำเภอคอนคม จังหวัดนครปฐม ด้วยวิธีประกวดราคาอิเล็กทรอนิกส์
 ฐานที่ก่อสร้าง ตำบล ลำลูกบัว อำเภอคอนคม จังหวัดนครปฐม หมู่ที่ ๓ ตำบลลำลูกบัว อำเภอคอนคม จังหวัดนครปฐม


หน่วยงานเจ้าของโครงการ/งานก่อสร้าง เทศบาลตำบลสามงาม / เทศบาลตำบลสามงาม
 หน่วยงานกลางโดย คณะกรรมการกำหนดราคากลาง เมื่อวันที่


หน่วย : บาท


ลำดับที่	รายการ	จำนวน	หน่วย	ค่าวัสดุ		ค่าแรงงาน		รวมค่าวัสดุ และแรงงาน	หมายเหตุ
				ราคาต่อหน่วย	จำนวนเงิน	ราคาต่อหน่วย	จำนวนเงิน		
2	ตู้ Control ชนิดกันน้ำ (2 ชั้น) พร้อมอุปกรณ์ภายในตู้ จำนวน 1 ชุด		รวม					15,000.00	
3	เครื่องสูบน้ำไฟฟ้าชนิดมิเตอร์จุ่มใต้น้ำ ขนาด 5 แรงม้า จำนวน 1 ชุด		รวม					36,000.00	
4	ท่อลึ้นน้ำเหล็กเส้นน้ำทรงแฉกแป้น ขนาดความถี่ไม่น้อยกว่า 30 ส.ม. สูง 20 ม. รวมค่าขนส่ง พร้อมติดตั้ง จำนวน 1 ชุด		รวม					540,000.00	
รวมค่าครุภัณฑ์จัดซื้อ								671,000.00	

หมายเหตุ : แสดงรายการปริมาณ และราคารวม 671,000.00 บาท ต่อ 1 หน่วย

ศุภชัย วงศ์ณัฐประทีป
20 ตุลาคม 2568 15:03:11


 (นายศุภชัย วงศ์ณัฐประทีป)
 ผู้อำนวยการกองช่าง

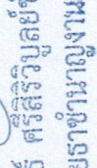
 (นายชยพัทธ์ ศรีศิริวิบูลย์ชัย)
 นายช่างโยธาชำนาญงาน

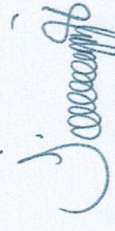
 (นายจิระพงศ์ สามงามต้น)
 ผู้ช่วยวิศวกรโยธา

แบบแสดงรายการ ปริมาณงาน และราคา

หน่วย : บาท

ลำดับที่	รายการ	จำนวน	หน่วย	ค่าวัสดุ		ค่าแรงงาน		รวมค่าวัสดุ และแรงงาน	หมายเหตุ
				ราคาต่อหน่วย	จำนวนเงิน	ราคาต่อหน่วย	จำนวนเงิน		
1	ถังกรองสเต็มเหล็กกล้าเรีจรูปทรงกระบอก ขนาด dia 1.15 ม. สูง 1.20 ม. พร้อมอุปกรณ์ที่อยู่ใต้น้ำ จำนวน 1 ชุด	1.000	ชุด	80,000.00		0.00	0.00	80,000.00	
	ถังกรองสเต็มเหล็กกล้าเรีจรูปทรงกระบอกขนาดdia1.1 5ม.สูง1.20ม.พร้อมอุปกรณ์ที่อยู่ใต้น้ำ								
	รวมค่าถังกรองสเต็มเหล็กกล้าเรีจรูปทรงกระบอก ขนาด dia 1.15 ม. สูง 1.20 ม. พร้อมอุปกรณ์ที่อยู่ใต้น้ำ จำนวน 1 ชุด	-	-	80,000.00	80,000.00	0.00	0.00	80,000.00	
2	ตู้ Control ชนิดกันน้ำ (2 ชั้น) พร้อมอุปกรณ์ภายในตู้ จำนวน 1 ชุด	1.000	ชุด	15,000.00		0.00	0.00	15,000.00	
	2.1 ตู้Controlชนิดกันน้ำ(2ชั้น)พร้อมอุปกรณ์ภายในตู้								
	รวมค่าตู้ Control ชนิดกันน้ำ (2 ชั้น) พร้อมอุปกรณ์ภายในตู้ จำนวน 1 ชุด	-	-	15,000.00	15,000.00	0.00	0.00	15,000.00	

นาย วงศ์ฉัตรประทีป

0 ตุลาคม 2568 15:03:11

(นายศกชัย วงศ์ฉัตรประทีป)
ผู้อำนวยการกองช่าง

(นายชยพีฑ์ ศรีศิริบุญชัย)
นายช่างโยธาชำนาญงาน

(นายจิระพงศ์ สามงามต้น)
ผู้ช่วยวิศวกรโยธา


แบบแสดงรายการ ปริมาณงาน และราคา


หน่วย : บาท


ลำดับที่	รายการ	จำนวน	หน่วย	ค่าวัสดุ		ค่าแรงงาน		รวมค่าวัสดุ และแรงงาน	หมายเหตุ
				ราคาต่อหน่วย	จำนวนเงิน	ราคาต่อหน่วย	จำนวนเงิน		
3	เครื่องสูบน้ำไฟฟ้าชนิดมีมอเตอร์จุ่มใต้ฟ้า ขนาด 5 แรงม้า จำนวน 1 ชุด 3.1 เครื่องสูบน้ำไฟฟ้าชนิดมีมอเตอร์จุ่มใต้ฟ้าขนาด 5 แรงม้า รวมค่าเครื่องสูบน้ำไฟฟ้าชนิดมีมอเตอร์จุ่มใต้ฟ้า ขนาด 5 แรงม้า จำนวน 1 ชุด	1.000	ชุด	36,000.00		0.00	0.00	36,000.00	
4	ท่อถึงน้ำเหล็กเก็บน้ำทรงแฉกเปลี่ยน ขนาดความจุ่มน้อยกว่า 30 ซม. สูง 20 ซม. รวมค่าขนส่ง พร้อมติดตั้ง จำนวน 1 ชุด 4.1 ท่อถึงน้ำเหล็กเก็บน้ำทรงแฉกเปลี่ยนขนาดความจุ่มน้อยกว่า 30 ซม.	-	-	36,000.00	36,000.00	0.00	0.00	36,000.00	
		1.000	ชุด	540,000.00		0.00	0.00	540,000.00	

ชัย วงศ์ณีนีประทีป

ตุลาคม 2568 15:03:11

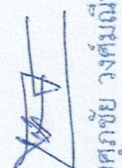
(นายศุภชัย วงศ์ณีนีประทีป)
ผู้อำนวยการกองช่าง



(นายชยพัทธ์ ศรีศิริบุญชัย)
นายช่างโยธาชำนาญงาน



(นายจिरพงษ์ สามงามตัน)
ผู้ช่วยวิศวกรโยธา


แบบแสดงรายการ ปริมาณงาน และราคา

หน่วย : บาท

ลำดับที่	รายการ	จำนวน	หน่วย	ค่าวัสดุ		ค่าแรงงาน		รวมค่าวัสดุ และแรงงาน	หมายเหตุ
				ราคาต่อหน่วย	จำนวนเงิน	ราคาต่อหน่วย	จำนวนเงิน		
	รวมค่าท่อตั้งน้ำเหล็กเก็บน้ำพรงแถมแปง ขนาดความสูงน้อยกว่า 30 ซม. สูง 20 ซม. รวมค่าขนส่ง พร้อมติดตั้ง จำนวน 1 ชุด	-	-	540,000.00	540,000.00	0.00	0.00	540,000.00	


(นายศุภชัย วงศ์ณีนีประทีป)
ผู้อำนวยการกองช่าง


(นายชยสิทธิ์ ศรีสิริวิบูลย์ชัย)
นายช่างโยธาชำนาญงาน

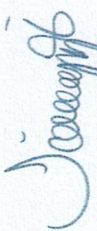
(นายจิระพงศ์ สามงามต้น)
ผู้ช่วยวิศวกรโยธา

**แบบแสดงการคำนวณและเหตุผลความจำเป็น
สำหรับค่าใช้จ่ายพิเศษตามข้อกำหนดฯ**

รายการ งานขอมิตอร์ไฟฟ้า ขยายเขตไฟฟ้า 3 เฟส พาดสายเมนเข้าสู่ Control

ชื่อโครงการ/งานก่อสร้าง ประภทวราคาจ้างก่อสร้างระบบประปาหมู่บ้าน แบบบาดาลขนาดใหญ่ บ้านไม่ประทุน หมู่ที่ ๓ ตำบลลำลูกบัว อำเภอคอนตูม จังหวัดนครปฐม ด้วยวิธีประกวดราคาอิเล็กทรอนิกส์ (e-bidding) / จ้างก่อสร้างระบบประปาหมู่บ้าน แบบบาดาลขนาดใหญ่ บ้านไม่ประทุน หมู่ที่ ๓ ตำบลลำลูกบัว อำเภอคอนตูม จังหวัดนครปฐม

สถานที่ก่อสร้าง ตำบล ลำลูกบัว อำเภอ คอนตูม จังหวัด นครปฐม แบบเลขที่

หน่วยงานเจ้าของโครงการ/งานก่อสร้าง เทศบาลตำบลสามง่าม/ เทศบาลตำบลสามง่าม

กำหนดราคากลางโดย คณะกรรมการกำหนดราคากลาง เมื่อวันที่

1. เหตุผลและความจำเป็นที่ต้องมีค่าใช้จ่ายพิเศษตามข้อกำหนดฯ รายการนี้

เพื่อใช้ในการก่อสร้าง

2. รายละเอียดการคำนวณ

ที่	รายการค่าใช้จ่าย	จำนวน	หมายเหตุ
1	งานขอมิตอร์ไฟฟ้า ขยายเขตไฟฟ้า 3 เฟส พาดสายเมนเข้าสู่ Control	35,000.00	
	รวมค่าใช้จ่าย	35,000.00	
	ภาษีมูลค่าเพิ่ม	0.00	
	ค่าใช้จ่ายรวมภาษีมูลค่าเพิ่ม	35,000.00	


หน่วย : บาท

ทชัย วงศ์ณิประทีป

๐ ตุลาคม 2568 15:05:30

(นายศุภชัย วงศ์ณิประทีป)
ผู้อำนวยการกองช่าง

(นายชยสิทธิ์ ศรีศิริวิบูลย์ชัย)
นายช่างโยธาชำนาญงาน

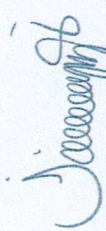
(นายจิระพงศ์ สามงามต้น)
ผู้ช่วยวิศวกรโยธา


**แบบแสดงการคำนวณและเหตุผลความจำเป็น
สำหรับค่าใช้จ่ายพิเศษขอกำหนดฯ**


รายการ งานทดสอบคุณภาพน้ำ และระดับชั้นน้ำ
 ชื่อโครงการ/งานก่อสร้าง ประกวดราคาจ้างก่อสร้างระบบประปาหมู่บ้าน แบบบดกลขนาดใหญ บ้านไม่ประทุน หมู่ที่ ๓ ตำบลลำลูกบัว อำเภอคอนสาร จังหวัดนครปฐม ด้วยวิธีประกวดราคาอิเล็กทรอนิกส์ (e-bidding) / จ้างก่อสร้างระบบประปาหมู่บ้าน แบบบดกลขนาดใหญ บ้านไม่ประทุน หมู่ที่ ๓ ตำบลลำลูกบัว อำเภอคอนสาร จังหวัดนครปฐม
 สถานะก่อสร้าง ตำบล ลำลูกบัว อำเภอ คอนสาร จังหวัด นครปฐม แบบเลขที่
 หน่วยงานเจ้าของโครงการ/งานก่อสร้าง เทศบาลตำบลสามง่าม / เทศบาลตำบลสามง่าม
 กำหนดราคากลางโดย คณะกรรมการกำหนดราคากลาง เมื่อวันที่

1. เหตุผลและความจำเป็นที่ต้องมีค่าใช้จ่ายพิเศษขอกำหนดฯ รายการนี้
 เพื่อทดสอบคุณภาพน้ำ

2. รายละเอียดการคำนวณ หน่วย : บาท

ที่	รายการค่าใช้จ่าย	จำนวน	หมายเหตุ
1	งานทดสอบคุณภาพน้ำ และระดับชั้นน้ำ	10,000.00	
	รวมค่าใช้จ่าย	10,000.00	
	ภาษีมูลค่าเพิ่ม	0.00	
	ค่าใช้จ่ายรวมภาษีมูลค่าเพิ่ม	10,000.00	


 (นายชัยพงษ์ วงศ์ณัฐประทีป)
 ผู้อำนวยการกองช่าง


 (นายจิระพงศ์ สามงามต้น)
 ผู้ช่วยวิศวกรโยธา

แบบสรุปรวมค่าใช้จ่ายพิเศษตามข้อกำหนดและค่าใช้จ่ายอื่นที่จำเป็นตองมี งานก่อสร้างอาคาร

ประกวดราคาจ้างก่อสร้างระบบประปาหมู่บ้าน แบบบาดาลขนาดใหญ่ บ้านไผ่ประทุน หมู่ที่ ๓ ตำบลลำลูกบัว อำเภอตอนชุม จังหวัดนครปฐม
ด้วยวิธีประกวดราคาอิเล็กทรอนิกส์ (e-bidding) / จ้างก่อสร้างระบบประปาหมู่บ้าน แบบบาดาลขนาดใหญ่ บ้านไผ่ประทุน หมู่ที่ ๓ ตำบลลำลูกบัว อำเภอตอนชุม


ชื่อโครงการ/งานก่อสร้าง: สิ่งปลูกสร้าง อำเภอ: ตอนชุม จังหวัด: นครปฐม แบบเลขที่: _____
สถานที่ก่อสร้าง: เทศบาลตำบลสามง่าม / เทศบาลตำบลสามง่าม


หน่วยงานเจ้าของโครงการ/งานก่อสร้าง: _____
กำหนดราคากลางโดย: คณะกรรมการกำหนดราคากลาง เมื่อวันที่: _____

หน่วย : บาท

ลำดับที่	รายการ	จำนวน	หน่วย	ค่าใช้จ่ายรวม (ค่าก่อสร้าง)	หมายเหตุ
1	งานขอมอเตอร์ไฟฟ้า ขยายเขตไฟฟ้า 3 เฟส พาดสายเมนเข้าตู้ Control	1.000	งาน	35,000.00	
2	งานทดสอบคุณภาพน้ำ และระดับชั้นน้ำ	1.000	งาน	10,000.00	
รวมค่าใช้จ่ายพิเศษตามข้อกำหนดฯ ทุกรายการ				45,000.00	


(นายจิระพงศ์ สามงามต้น)
ผู้ช่วยวิศวกรโยธา


(นายชยพัทธ์ ศรีศิริวิบูลย์ชัย)
นายช่างโยธาชำนาญงาน


(นายพงษ์ วัฒนประทีป)
ผู้อำนวยการกองช่าง

แบบสรุปค่าก่อสร้าง


โครงการก่อสร้างห้อง
 ประเภทราคาจ้างก่อสร้างระบบประปาหมู่บ้าน แบบบดาลขนาดใหญ บ้านแม่ประทุน หมู่ที่ ๓ ตำบลลำลูกบัว อำเภอดอนตูม จังหวัดนครปฐม ด้วยวิธีประกวดราคาอิเล็กทรอนิกส์ (e-bidding)/จ้างก่อสร้างระบบประปาหมู่บ้าน แบบบดาลขนาดใหญ บ้านแม่ประทุน หมู่ที่ ๓ ตำบลลำลูกบัว อำเภอดอนตูม จังหวัดนครปฐม
 ตำบลลำลูกบัว อำเภอดอนตูม จังหวัดนครปฐม


บเลขที่
 หมายเลขงานเจ้าของโครงการ/งานก่อสร้าง เทศบาลตำบลสามงม / เทศบาลตำบลสามงม
 บ ปร. 4 ที่แบบ มีจำนวน 5 หน้า

นวมราคากลาง เมื่อวันที่
 หน่วย : บาท

ลำดับที่	รายงาน	ค่างานต้นทุน	Factor F	ค่าก่อสร้าง	หมายเหตุ
1	โครงการก่อสร้างห้อง	890,419.53	1.3072	1,163,956.40	
รวมค่าก่อสร้าง				1,163,956.40	

ขนาดหรือเนื้อที่อาคารจำนวน 1.00 ตารางเมตร เฉลี่ย 1,163,956.40 บาท/ตารางเมตร
 หมายเหตุ : แสดงแบบสรุปค่าก่อสร้าง รวม 1,163,956.40 บาท ต่อ 1 หน่วย


 (นายศุภชัย วงศ์ณวัฒน์ประทีป)
 ผู้อำนวยการกองช่าง


 (นายจิระพงศ์ สามงามต้น)
 ผู้ช่วยวิศวกรโยธา

โครงการก่อสร้างห้อง

โครงการ/งานก่อสร้าง
 ประกวดราคาจ้างก่อสร้างระบบประปาหมู่บ้าน แบบบาดาลขนาดใหญ่ บ้านไม่ประทุน หมู่ที่ ๓ ตำบลลำลูกบัว อำเภอตอนชุม จังหวัดนครปฐม ด้วยวิธีประกวดราคาอิเล็กทรอนิกส์ (e-bidding)/จ้างก่อสร้างระบบประปาหมู่บ้าน แบบบาดาลขนาดใหญ่ บ้านไม่ประทุน หมู่ที่ ๓ ตำบลลำลูกบัว อำเภอตอนชุม จังหวัดนครปฐม
 งานที่ก่อสร้าง
 ตำบลลำลูกบัว อำเภอตอนชุม จังหวัดนครปฐม

หมายเลขที่

หน่วยงานเจ้าของโครงการ/งานก่อสร้าง เทศบาลตำบลสามง่าม / เทศบาลตำบลสามง่าม

แบบ ปร.4 ที่แบบ มีจำนวน 5 หน้า

รวมราคากลาง เมื่อวันที่

หน่วย : บาท

ลำดับที่	รายงาน	ค่างานต้นทุน	Factor F	ค่าก่อสร้าง	หมายเหตุ
	เงื่อนไขการใ้ตาราง Factor F				
	เงินล่วงหน้าจ่าย 0 %				
	เงินประกันผลงานหัก 0 %				
	ดอกเบี้ยเงินกู้ 7 %				
	ภาษีมูลค่าเพิ่ม 7 %				
			รวมค่าก่อสร้าง	1,163,956.40	

ขนาดหรือเนื้อที่อาคารจำนวน 1.00 ตารางเมตร เลขที่ 1,163,956.40 บาท/ตารางเมตร

หมายเหตุ : แสดงแบบสรุปค่าก่อสร้าง รวม 1,163,956.40 บาท ต่อ 1 หน่วย

(นายสุภชัย วงศ์ณีนีประทีป)
 ผู้อำนวยการกองช่าง

(นายชยสิทธิ์ ศรีศิริวิบูลย์ชัย)
 นายช่างโยธาชำนาญงาน

(นายจิระพงศ์ สามงามตัน)
 ผู้ช่วยวิศวกรโยธา

แบบสรุปค่าก่อสร้าง


โครงการ/งานก่อสร้าง ประเภทอาคารสูงระบบประปาหมู่บ้าน แบบบาดาลขนาดใหญ่ บ้านแม่ประทุน หมู่ที่ ๓ ตำบลลี้ลูกบัว อำเภอตอนตม จังหวัดนครปฐม ด้วยวิธีประกวดราคาอิเล็กทรอนิกส์ (e-bidding)/จ้างก่อสร้างระบบประปาหมู่บ้าน แบบบาดาลขนาดใหญ่ บ้านแม่ประทุน หมู่ที่ ๓ ตำบลลี้ลูกบัว อำเภอตอนตม จังหวัดนครปฐม


แบบเลขที่ _____

หน่วยงานเจ้าของโครงการ/งานก่อสร้าง เทศบาลตำบลสามง่าม / เทศบาลตำบลสามง่าม

แบบ ปร. 4 ที่แบบ มีจำนวน 5 หน้า

วันเวลาที่ก่อสร้าง _____

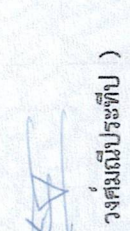
 (จิระพงษ์ สามงามตัน)
 กรรมการกำหนดราคากลาง

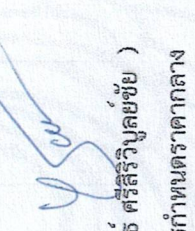
 (ชัยวัฒน์ ประทีป)
 ประธานกรรมการกำหนดราคากลาง

แบบสรุปค่าครุภัณฑ์จัดซื้อ

กลุ่มงาน/งาน งานครุภัณฑ์จัดซื้อ
 ชื่อโครงการ/งานก่อสร้าง ประภาคารจากก่อสร้างระบบประปาหมู่บ้าน แบบบาดาลขนาดใหญ่ บ้านไม่ประทุน หมู่ที่ ๓ ตำบลลำลูกบัว อำเภอคอนตูม จังหวัดนครปฐม ด้วยวิธีประกวดราคาอิเล็กทรอนิกส์ (e-bidding) / งานก่อสร้างระบบประปาหมู่บ้าน แบบบาดาลขนาดใหญ่ บ้านไม่ประทุน หมู่ที่ ๓ ตำบลลำลูกบัว อำเภอคอนตูม จังหวัดนครปฐม
 สถานที่ก่อสร้าง ตำบล ลำลูกบัว อำเภอ คอนตูม จังหวัด นครปฐม
 แบบเลขที่

หน่วยงานเจ้าของโครงการ/งานก่อสร้าง เทศบาลตำบลสามง่าม / เทศบาลตำบลสามง่าม
 ตำแหน่งราคากลาง เมื่อวันที่

ลำดับที่	รายงาน	ค่างาน	ภาษีมูลค่าเพิ่ม	ค่าก่อสร้าง	หมายเหตุ
1	ถังกรองสนิมเหล็กสำเร็จรูปทรงกระบอก ขนาด dia 1.15 ม. สูง 1.20 ม. พร้อมอุปกรณ์ที่อยู่ใต้น้ำ จำนวน 1 ชุด	80,000.00	0.00	80,000.00	
2	ตู้ Control ชนิดกันน้ำ (2 ชั้น) พร้อมอุปกรณ์ภายในตู้ จำนวน 1 ชุด	15,000.00	0.00	15,000.00	
3	เครื่องสูบน้ำไฟฟ้าชนิดมีเตอร์จุ่มใต้น้ำ ขนาด 5 แร็งม้า	36,000.00	0.00	36,000.00	
รวมค่าก่อสร้าง				131,000.00	

หน่วย : บาท

กษัย วงศ์ณิประทีป

0 ตุลาคม 2568 15:05:36

(นายศุภชัย วงศ์ณิประทีป)
 ผู้อำนวยการกองช่าง

(นายชัยพัทธ์ ศรีศิริบุญชัย)
 นายช่างโยธาชำนาญงาน

(นายจิระพงศ์ สามงามตัน)
 ผู้ช่วยวิศวกรโยธา

กลุ่มงาน/งาน

งานครุภัณฑ์จัดซื้อ

ชื่อโครงการ/งานก่อสร้าง ประเภทราคาจ้างก่อสร้างระบบประปาหมู่บ้าน แบบบาดาลขนาดใหญ่ บ้านไม่ประทุน หมู่ที่ ๓ ตำบลลำลูกบัว อำเภอคอนตูม จังหวัดนครปฐม ด้วยวิธีประกวดราคาอิเล็กทรอนิกส์ (e-bidding) / จ้างก่อสร้างระบบประปาหมู่บ้าน แบบบาดาลขนาดใหญ่ บ้านไม่ประทุน หมู่ที่ ๓ ตำบลลำลูกบัว อำเภอคอนตูม จังหวัดนครปฐม

สถานที่ก่อสร้าง

ตำบล ลำลูกบัว

อำเภอ

คอนตูม

จังหวัด

นครปฐม


แบบเลขที่


หน่วยงานเจ้าของโครงการ/งานก่อสร้าง


เทศบาลตำบลสามง่าม / เทศบาลตำบลสามง่าม

คำนวณราคากลาง เมื่อวันที่

ลำดับที่	รายการงาน	ค่าจ้าง	ภาษีมูลค่าเพิ่ม	ค่าก่อสร้าง	หน่วย : บาท
3	จำนวน 1 ชุด	36,000.00	0.00	36,000.00	
4	ท่อฝังน้ำเหล็กเก็บน้ำทรงกลมแป้น ขนาดความจุไม่น้อยกว่า 30 ลบ.ม. สูง 20 ม. รวมค่าขนส่ง พร้อมติดตั้ง จำนวน 1 ชุด	540,000.00	0.00	540,000.00	
รวมค่าก่อสร้าง				671,000.00	


(นายศุภชัย วงศ์ณีนีประทีป)
ผู้อำนวยการกองช่าง

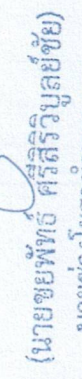
(นายชยสิทธิ์ ศรีศิริวิบูลย์ชัย)
นายช่างโยธาชำนาญงาน

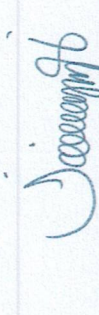
(นายจิระพงศ์ สามงามต้น)
ผู้ช่วยวิศวกรโยธา

ชัย วงศ์ณีนีประทีป

๑ ตุลาคม 2568 15:05:36

แบบสรุปค่าครุภัณฑ์จัดซื้อ


ชื่อโครงการ/งานก่อสร้าง ประกวดราคาจ้างก่อสร้างระบบประปาหมู่บ้าน แบบบาดาลขนาดใหญ่ บ้านไผ่ประทุน หมู่ที่ ๓ ตำบลลำลูกบัว อำเภอดอนตูม จังหวัดนครปฐม ด้วยวิธีประกวดราคาอิเล็กทรอนิกส์ (e-bidding) / จ้างก่อสร้างระบบประปาหมู่บ้าน แบบบาดาลขนาดใหญ่ บ้านไผ่ประทุน หมู่ที่ ๓ ตำบลลำลูกบัว อำเภอดอนตูม จังหวัดนครปฐม


สถานที่ก่อสร้าง ตำบล ลำลูกบัว อำเภอ ดอนตูม จังหวัด นครปฐม


หน่วยงานเจ้าของโครงการ/งานก่อสร้าง เทศบาลตำบลสามง่าม / เทศบาลตำบลสามง่าม

แบบ พร. 4 ที่แนบ มีจำนวน พนา

นมราคาากลาง เมื่อวันที่

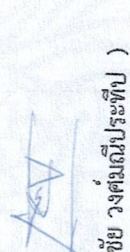
(จิระพงษ์ วงศ์ณิประทีป)
ประธานกรรมการกำหนดราคากลาง


(ชัยพิชต์ ศรีศิริวิบูลย์ชัย)
กรรมการกำหนดราคากลาง

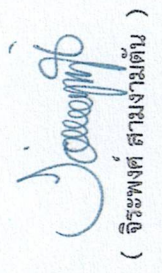
(จิระพงษ์ สามง่ามต้น)
กรรมการกำหนดราคากลาง


แบบสรุปราคากลางงานก่อสร้างอาคาร


ชื่อโครงการ/งานก่อสร้าง ประกวดราคากลางก่อสร้างระบบประปาหมู่บ้าน แบบบาดาลขนาดใหญ่ บ้านไม้ประทุน หมู่ที่ ๓ ตำบลลำลูกบัว อำเภอคอนตูม จังหวัดนครปฐม ด้วยวิธีประกวดราคาอิเล็กทรอนิกส์ (e-bidding)/จ้างก่อสร้างระบบประปาหมู่บ้าน แบบบาดาลขนาดใหญ่ บ้านไม้ประทุน หมู่ที่ ๓ ตำบลลำลูกบัว อำเภอคอนตูม จังหวัดนครปฐม
 สถานที่ก่อสร้าง ตำบล ลำลูกบัว อำเภอ คอนตูม จังหวัด นครปฐม

แบบเลขที่ ๓
 หน่วยงานเจ้าของโครงการ/งานก่อสร้าง เทศบาลตำบลสามง่าม
 แบบ ปร. 4 และ ปร. 5 ที่แนบ มีจำนวน 3 ชุด
 กำหนดราคากลาง เมื่อวันที่

ลำดับที่	รายการ	ค่าก่อสร้าง	หน่วย : บาท
1	โครงการก่อสร้างท่อส่ง จำนวน 1.000 หลั่งละ 1,163,956.40 บาท	1,163,956.40	
2	งานอาคาร : งานครุภัณฑ์จัดซื้อ	671,000.00	
3	งานอาคาร : ค่าใช้จ่ายพิเศษตามข้อกำหนด	45,000.00	
สรุป	ราคากลาง (..... หนึ่งล้านแปดแสนเจ็ดหมื่นเก้าพันเก้าร้อยห้าสิบลบาทสี่สิบสตางค์) ราคากลาง	1,879,956.40	

ชัย วงศ์เมธีประทีป
 ตุลาคม 2568 15:05:44


 (นายชัยพีรท์ ศรีศิริวิบูลย์ชัย)
 ผู้อำนวยการโครงการ


 (นายจิระพงศ์ สามงามต้น)
 ผู้ช่วยวิศวกรโยธา

แบบสรุปราคากลางงานก่อสร้างอาคาร


ชื่อโครงการ/งานก่อสร้าง ประกวดราคาจ้างก่อสร้างระบบประปาหมู่บ้าน แบบบาดาลขนาดใหญ่ บ้านเปะประทุน หมู่ที่ ๓ ตำบลลำลูกบัว อำเภอดอนตูม จังหวัดนครปฐม ด้วยวิธีประกวดราคาอิเล็กทรอนิกส์ (e-bidding)/จ้างก่อสร้างระบบประปาหมู่บ้าน แบบบาดาลขนาดใหญ่ บ้านเปะประทุน หมู่ที่ ๓ ตำบลลำลูกบัว อำเภอดอนตูม จังหวัดนครปฐม


สถานที่ก่อสร้าง ตำบล ลำลูกบัว อำเภอ ดอนตูม จังหวัด นครปฐม

หน่วยงานเจ้าของโครงการ/งานก่อสร้าง เทศบาลตำบลสามงาม เทศบาลตำบลสามงาม

แบบ ปร. 4 และ ปร. 5 ที่แนบ มีจำนวน ชุด

กำหนดราคากลาง เมื่อวันที่


(จีระพงศ์ สามงามตัน)
กรรมการกำหนดราคากลาง

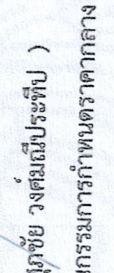
(ศุภชัย วงศ์มณีประทีป)
ประธานกรรมการกำหนดราคากลาง

ร่างขอบเขตงานทั้งโครงการ (Terms of Reference : TOR)

๑. ข้อมูลเกี่ยวกับโครงการ

๑.๑ ชื่อโครงการ : โครงการก่อสร้างระบบประปาหมู่บ้าน แบบบาดาลขนาดใหญ่ บ้านไม้ประทุน หมู่ที่ ๓ ตำบลลำลูกบัว อำเภอดอนตูม จังหวัดนครปฐม ด้วยวิธีประกวดราคาอิเล็กทรอนิกส์ (e-bidding)

๑.๒ ความเป็นมา

ด้วยเทศบาลตำบลสามง่าม จะดำเนินโครงการก่อสร้างระบบประปาหมู่บ้าน แบบบาดาลขนาดใหญ่ หอดังเหล็กเก็บน้ำ ขนาด ๓๐ ลูกบาศก์เมตร สูง ๒๐ เมตร พร้อมชุดเจาะบ่อบาดาล ขนาดเส้นผ่านศูนย์กลาง ๖ นิ้ว ลึก ๒๐๐ เมตร พร้อมเครื่องสูบน้ำใต้ดิน ขนาด ๕ แรงม้า และติดตั้งถังกรองหน้าเครื่อง บ้านไม้ประทุน หมู่ที่ ๓ ตำบลลำลูกบัว อำเภอดอนตูม จังหวัดนครปฐม (ตามแบบแปลนเทศบาลตำบลสามง่าม กำหนด)

๑.๓ วัตถุประสงค์

เพื่อบำรุงรักษาแหล่งน้ำดิบของระบบประปาหมู่บ้านให้สะอาดและมีปริมาณน้ำเพียงพอที่จะใช้ผลิตน้ำประปาของกิจการประปาหมู่บ้านอยู่เสมอ

๑.๔ วงเงินงบประมาณ/วงเงินที่ได้รับจัดสรร

งบประมาณเงินอุดหนุนเฉพาะกิจที่จะได้รับอนุมัติจัดสรรงบประมาณรายจ่าย ประจำปีงบประมาณ พ.ศ. ๒๕๖๙ แผนงานยุทธศาสตร์ส่งเสริมการกระจายอำนาจให้แก่องค์กรปกครองส่วนท้องถิ่น ตามหนังสือสำนักงบประมาณ ที่ นร ๐๗๐๑/๒๓๘ ลงวันที่ ๒ ตุลาคม ๒๕๖๘ จำนวน ๑,๘๘๐,๐๐๐ บาท (หนึ่งล้านแปดแสนแปดหมื่นบาทถ้วน)

๒. คุณสมบัติของผู้ยื่นข้อเสนอ

๒.๑ มีความสามารถตามกฎหมาย

๒.๒ ไม่เป็นบุคคลล้มละลาย

๒.๓ ไม่อยู่ระหว่างเลิกกิจการ

๒.๔ ไม่เป็นบุคคลซึ่งอยู่ระหว่างถูกระงับการยื่นข้อเสนอหรือทำสัญญากับหน่วยงานของรัฐไว้ชั่วคราว เนื่องจากเป็นผู้ที่ไม่ผ่านเกณฑ์การประเมินผลการปฏิบัติงานของผู้ประกอบการตามระเบียบที่รัฐมนตรีว่าการกระทรวงการคลังกำหนดตามที่ประกาศเผยแพร่ในระบบเครือข่ายสารสนเทศของกรมบัญชีกลาง

๒.๕ ไม่เป็นบุคคลซึ่งถูกระงับชื่อไว้ในบัญชีรายชื่อผู้ทำงานและได้แจ้งเวียนชื่อให้เป็นผู้ทำงานของหน่วยงานของรัฐในระบบเครือข่ายสารสนเทศของกรมบัญชีกลาง ซึ่งรวมถึงนิติบุคคลที่ผู้ทำงานเป็นหุ้นส่วนผู้จัดการ กรรมการผู้จัดการ ผู้บริหาร ผู้มีอำนาจในการดำเนินงานในกิจการของนิติบุคคลนั้นด้วย

๒.๖ มีคุณสมบัติและไม่มีลักษณะต้องห้ามตามที่คณะกรรมการนโยบายการจัดซื้อจัดจ้างและการบริหารพัสดุภาครัฐกำหนดในราชกิจจานุเบกษา

๒.๗ เป็นนิติบุคคลผู้มีอาชีพรับจ้างงานที่ประกวดราคาอิเล็กทรอนิกส์ดังกล่าว

๒.๘ ไม่เป็นผู้มีผลประโยชน์ร่วมกันกับผู้ยื่นข้อเสนอรายอื่นที่เข้ายื่นข้อเสนอให้แก่เทศบาลตำบลสามง่าม ณ วันประกาศประกวดราคาอิเล็กทรอนิกส์ หรือไม่เป็นผู้กระทำการอันเป็นการขัดขวางการแข่งขันอย่างเป็นธรรม ในการประกวดราคาอิเล็กทรอนิกส์ครั้งนี้

๒.๙ ไม่เป็นผู้ได้รับเอกสิทธิ์หรือความคุ้มกัน ซึ่งอาจปฏิเสธไม่ยอมขึ้นศาลไทย เว้นแต่รัฐบาลของผู้ยื่นข้อเสนอได้มีคำสั่งให้สละเอกสิทธิ์และความคุ้มกันเช่นนั้น

๒.๑๐ ผู้ยื่นข้อเสนอต้องมีผลงานก่อสร้างประเภทเดียวกันกับผลงานที่ประกวดราคาจ้างก่อสร้างในวงเงินไม่น้อยกว่า ๗๕๒,๐๐๐ บาท (เจ็ดแสนห้าหมื่นสองพันบาทถ้วน) และเป็นผลงานที่เป็นคู่สัญญาโดยตรงกับหน่วยงานของรัฐหรือหน่วยงานเอกชนที่ เทศบาลตำบลสามง่าม เชื้อถือ

๒.๑๑ กิจการร่วมค้าที่ยื่นข้อเสนอในรูปแบบของ “กิจการร่วมค้า” ต้องมีคุณสมบัติดังนี้

กิจการร่วมค้าที่ยื่นข้อเสนอ ผู้เข้าร่วมค้าทุกรายจะต้องมีคุณสมบัติครบถ้วนตามเงื่อนไขที่กำหนดไว้ในเอกสารเชิญชวน เว้นแต่ในกรณีกิจการร่วมค้าที่มีข้อตกลงระหว่างผู้เข้าร่วมค้ากำหนดให้ผู้เข้าร่วมค้ารายใดรายหนึ่งเป็นผู้เข้าร่วมค้าหลัก กิจการร่วมค่านั้นสามารถใช้ผลงานก่อสร้างของผู้เข้าร่วมค้า หลักรายเดียวเป็นผลงานก่อสร้างของกิจการร่วมค้าที่ยื่นข้อเสนอ

กรณีมีข้อตกลงระหว่างผู้เข้าร่วมค้ากำหนดให้ผู้เข้าร่วมค้ารายใดรายหนึ่งเป็นผู้เข้าร่วมค้าหลัก ข้อตกลงดังกล่าวจะต้องมีการกำหนดสัดส่วนหน้าที่ และความรับผิดชอบในปริมาณงาน สิ่งของ หรือมูลค่าตามสัญญา มากกว่าผู้เข้าร่วมค้ารายอื่นทุกราย

กิจการร่วมค้าที่ยื่นข้อเสนอ ผู้เข้าร่วมค้าหลักจะต้องเป็นผู้ประกอบการงานก่อสร้างในสาขาที่ได้ขึ้นทะเบียนไว้กับกรมบัญชีกลาง

๒.๑๒ ผู้ยื่นข้อเสนอต้องลงทะเบียนที่มีข้อมูลถูกต้องครบถ้วนในระบบจัดซื้อจัดจ้างภาครัฐด้วยอิเล็กทรอนิกส์ (Electronic Government Procurement : e-GP) ของกรมบัญชีกลาง

๒.๑๓ ผู้ยื่นข้อเสนอต้องมีมูลค่าสุทธิของกิจการ ดังนี้

(๑) กรณีผู้ยื่นข้อเสนอเป็นนิติบุคคลที่จัดตั้งขึ้นตามกฎหมายไทยซึ่งได้จดทะเบียนเกินกว่า ๑ ปี ต้องมีมูลค่าสุทธิของกิจการ จากผลต่างระหว่างสินทรัพย์สุทธิหักด้วยหนี้สินสุทธิ ที่ปรากฏในงบแสดงฐานะการเงินที่มีการตรวจรับรองแล้ว ซึ่งจะต้องแสดงค่าเป็นบวกติดต่อกันเป็นระยะเวลา ๑ ปี สุดท้ายก่อนวันยื่นข้อเสนอ

(๒) กรณีผู้ยื่นข้อเสนอเป็นนิติบุคคลที่จัดตั้งขึ้นตามกฎหมายไทย ซึ่งยังไม่มีงบแสดงฐานะการเงินกับกรมพัฒนาธุรกิจการค้า ให้พิจารณาการกำหนดมูลค่าของทุนจดทะเบียน โดยผู้ยื่นข้อเสนอจะต้องมีทุนจดทะเบียนที่เรียกชำระมูลค่าหุ้นแล้ว ณ วันที่ยื่นข้อเสนอ ไม่ต่ำกว่า ๑ ล้านบาท

(๓) กรณีผู้ยื่นข้อเสนอเป็นบุคคลธรรมดา ต้องมีมูลค่าสุทธิของกิจการ โดยพิจารณาจากบัญชีเงินฝากธนาคาร ณ วันที่ยื่นข้อเสนอ โดยต้องมีเงินฝากเป็นบวกในมูลค่า ๑ ใน ๔ ของมูลค่างบประมาณที่ยื่นข้อเสนอในครั้งนั้นและหากเป็นผู้ชนะการจัดซื้อจัดจ้างหรือเป็นผู้ได้รับการคัดเลือกจะต้องแสดงบัญชีเงินฝากที่มีมูลค่าดังกล่าวอีกครั้งหนึ่งในวันลงนามสัญญา

(๔) กรณีที่ผู้ยื่นข้อเสนอไม่มีมูลค่าสุทธิของกิจการและทุนจดทะเบียน หรือมีแต่ไม่เพียงพอที่จะเข้ายื่นข้อเสนอ ผู้ยื่นข้อเสนอสามารถขอเงินสินเชื่อเพื่อมาสนับสนุนให้มูลค่าสุทธิ ของกิจการ (Net Worth) ไม่ติดลบ หรือให้มีสภาพคล่องดีจนเพียงพอต่อการยื่นข้อเสนอ โดยต้องมีวงเงินสินเชื่อ ๑ ใน ๔ ของมูลค่างบประมาณที่ยื่นข้อเสนอในครั้งนั้น (สินเชื่อที่ธนาคารภายในประเทศ หรือบริษัทเงินทุนหลักทรัพย์ที่ได้รับอนุญาตให้ประกอบกิจการเงินทุนเพื่อการพาณิชย์ และประกอบธุรกิจ ค่าประกัน ตามประกาศของธนาคารแห่งประเทศไทย ตามรายชื่อบริษัทเงินทุนที่ธนาคารแห่งประเทศไทย แจ้งเวียนให้ทราบ โดยพิจารณาจากยอดเงินรวมของวงเงินสินเชื่อที่สำนักงานใหญ่รับรอง หรือที่สำนักงานสาขารับรอง (กรณีได้รับมอบอำนาจจากสำนักงานใหญ่) ซึ่งออกให้แก่ผู้ยื่นข้อเสนอ นับถึงวันยื่นข้อเสนอไม่เกิน ๙๐ วัน

(๕) กรณีตาม (๑) - (๔) ยกเว้นสำหรับกรณีดังต่อไปนี้

(๕.๑) กรณีที่ผู้ยื่นข้อเสนอเป็นหน่วยงานของรัฐ

(๕.๒) นิติบุคคลที่จัดตั้งขึ้นตามกฎหมายไทยที่อยู่ระหว่างการฟื้นฟูกิจการตามพระราชบัญญัติล้มละลาย (ฉบับที่ ๑๐) พ.ศ. ๒๕๖๑

(๕.๓) งานจ้างก่อสร้าง ที่กรมบัญชีกลางได้ขึ้นทะเบียนผู้ประกอบการงานก่อสร้างแล้ว และงานจ้างก่อสร้างที่หน่วยงานของรัฐได้มีการจัดทำบัญชีผู้ประกอบการงานก่อสร้างที่มีคุณสมบัติเบื้องต้นไว้แล้ว ก่อนวันที่พระราชบัญญัติการจัดซื้อจัดจ้างและการบริหารพัสดุภาครัฐมีผลใช้บังคับ

๓. แบบรูปรายการงานก่อสร้างที่จะดำเนินการจ้างก่อสร้าง และเอกสารแนบท้ายอื่นๆ
เอกสารแนบ ๑ แบบรูปรายการงานก่อสร้าง

๔. กำหนดเวลาส่งมอบพัสดุ

ระยะเวลาส่งมอบงานภายใน ๑๒๐ วัน นับถัดจากวันลงนามในสัญญา

๕. งวดงานและการจ่ายเงิน

เทศบาลตำบลสามง่าม จะจ่ายค่าจ้างซึ่งได้รวมภาษีมูลค่าเพิ่ม ตลอดจนภาษีอากรอื่นๆ และค่าใช้จ่ายทั้งปวงด้วยแล้ว โดยถือราคาเหมารวมเป็นเกณฑ์ และกำหนดการจ่ายเงินเป็นจำนวน ๑ งวด ดังนี้ งวดที่ ๑ จะจ่ายเงินให้ ร้อยละ ๑๐๐ เมื่อผู้รับจ้างส่งมอบงานถูกต้องครบถ้วนเป็นไปตามแบบรูปรายการละเอียด และข้อกำหนดในสัญญาหรือข้อตกลงจ้างเป็นหนังสือ รวมทั้งทำสถานที่ก่อสร้างให้สะอาดเรียบร้อย และคณะกรรมการตรวจรับพัสดุได้รับพัสดุไว้แล้ว

๖. หลักเกณฑ์ในการพิจารณาคัดเลือกข้อเสนอ

การพิจารณาผลการยื่นข้อเสนอประกวดราคาอิเล็กทรอนิกส์ครั้งนี้ เทศบาลตำบลสามง่าม จะพิจารณาตัดสินโดยใช้หลักเกณฑ์ราคา

๗. อัตราค่าปรับ

๗.๑ กรณีที่ผู้รับจ้างนำงานที่รับจ้างไปจ้างช่วงให้ผู้อื่นทำอีกทอดหนึ่งโดยไม่ได้รับอนุญาตจาก เทศบาลตำบลสามง่ามจะกำหนดค่าปรับสำหรับการฝ่าฝืนดังกล่าวเป็นจำนวนร้อยละ ๑๐ ของวงเงินของงานจ้างช่วงนั้น

๗.๒ กรณีที่ผู้รับจ้างปฏิบัติผิดสัญญาจ้างก่อสร้าง นอกเหนือจากข้อ ๗.๑ จะกำหนดค่าปรับเป็นรายวันเป็นจำนวนเงินตายตัวในอัตราร้อยละ ๐.๒๕ ของราคางานจ้าง

๘. การรับประกันความชำรุดบกพร่อง

ผู้ชนะการประกวดราคาอิเล็กทรอนิกส์ซึ่งได้ทำสัญญาจ้างตามแบบสัญญาจ้างก่อสร้าง หรือข้อตกลงจ้างเป็นหนังสือ แล้วแต่กรณี จะต้องรับประกันความชำรุดบกพร่องของงานจ้างที่เกิดขึ้นภายในระยะเวลาไม่น้อยกว่า ๒ ปี นับถัดจากวันที่เทศบาลตำบลสามง่ามได้รับมอบงาน โดยต้องบริหารจัดการซ่อมแซมแก้ไขให้ใช้งานได้ ตั้งเดิมภายใน ๑๕ วัน นับถัดจากวันที่ได้รับแจ้งความชำรุดบกพร่อง

๙. การปรับราคาค่างานก่อสร้าง

การปรับราคาค่างานก่อสร้างตามสูตรการปรับราคาดังระบุในเอกสารแนบท้าย จะนำมาใช้ในกรณีที่ค่างานก่อสร้างลดลงหรือเพิ่มขึ้น โดยวิธีการต่อไปนี้

ตามเงื่อนไขและหลักเกณฑ์ ของการนำสัญญาแบบปรับราคาได้มาใช้ตามมติคณะรัฐมนตรีเมื่อวันที่ ๒๒ สิงหาคม ๒๕๓๒ แจ้งตามหนังสือสำนักเลขาธิการคณะรัฐมนตรีที่นร ๐๒๐๓/ว ๑๐๙ ลงวันที่ ๒๔ สิงหาคม ๒๕๓๒ เรื่อง การพิจารณาช่วยเหลือผู้ประกอบการอาชีพงานก่อสร้าง


สูตรการปรับราคา (สูตรค่า K) จะต้องคงที่ที่ระดับที่กำหนดไว้ในวันแล้วเสร็จตามที่กำหนดไว้ในสัญญา หรือภายในระยะเวลาที่เทศบาลตำบลสามง่ามได้ขยายออกไป โดยจะใช้สูตรของทางราชการที่ระบุในเอกสารแนบท้าย


๑๐. มาตรฐานฝีมือช่าง


เมื่อเทศบาลตำบลสามง่าม ได้คัดเลือกผู้ยื่นข้อเสนอรายใดให้เป็นผู้รับจ้างและได้ตกลงจ้างก่อสร้างตามประกาศนี้แล้วผู้ยื่นข้อเสนอจะต้องตกลงว่าในการปฏิบัติงานก่อสร้างดังกล่าว ผู้ยื่นข้อเสนอจะต้องมีและใช้ผู้ผ่านการทดสอบมาตรฐานฝีมือช่าง หรือผู้ผ่านการทดสอบมาตรฐานฝีมือช่างจากคณะกรรมการกำหนดมาตรฐานและทดสอบฝีมือแรงงาน หรือสถาบันของทางราชการอื่น หรือสถาบันของเอกชนที่ทางราชการรับรอง หรือผู้มีวุฒิปริญญา ปวช. ปวส. และ ปวท. หรือเทียบเท่าจากสถาบันการศึกษาที่ ก.พ. รับรองให้เข้ารับราชการได้ในอัตราไม่ต่ำกว่าร้อยละ ๑๐ ของแต่ละสาขาช่างแต่จะต้องมีจำนวนช่างอย่างน้อย ๑ คน ในแต่ละสาขาช่าง ดังต่อไปนี้



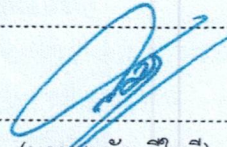
๑๐.๑ วิศวกรโยธา

/ลงชื่อ...

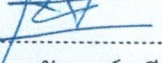ลงชื่อ  ประธานกรรมการ
(นายศุภชัย วงศ์มณีประทีป)
ผู้อำนวยการกองช่าง

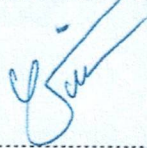ลงชื่อ  กรรมการ
(นายชยพัทธ์ ศรีสิริวิบูลย์ชัย)
นายช่างโยธาชำนาญงาน

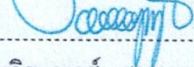ลงชื่อ  กรรมการ
(นายจิระพงศ์ สามงามตัน)
ผู้ช่วยวิศวกรโยธา

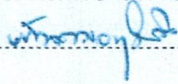ความเห็นของปลัดเทศบาลตำบลสามง่าม  ลงชื่อ  (นายณัฐพงศ์ แสนใจ) ปลัดเทศบาล	ความเห็นของนายกเทศมนตรีตำบลสามง่าม <input checked="" type="checkbox"/> เห็นชอบ / อนุมัติ <input type="checkbox"/> ไม่เห็นชอบ ลงชื่อ  (นายสมรัก มีใจดี) นายกเทศมนตรีตำบลสามง่าม
--	--

- ๘ ต.ค. ๒๕๖๘

- ๘ ต.ค. ๒๕๖๘